


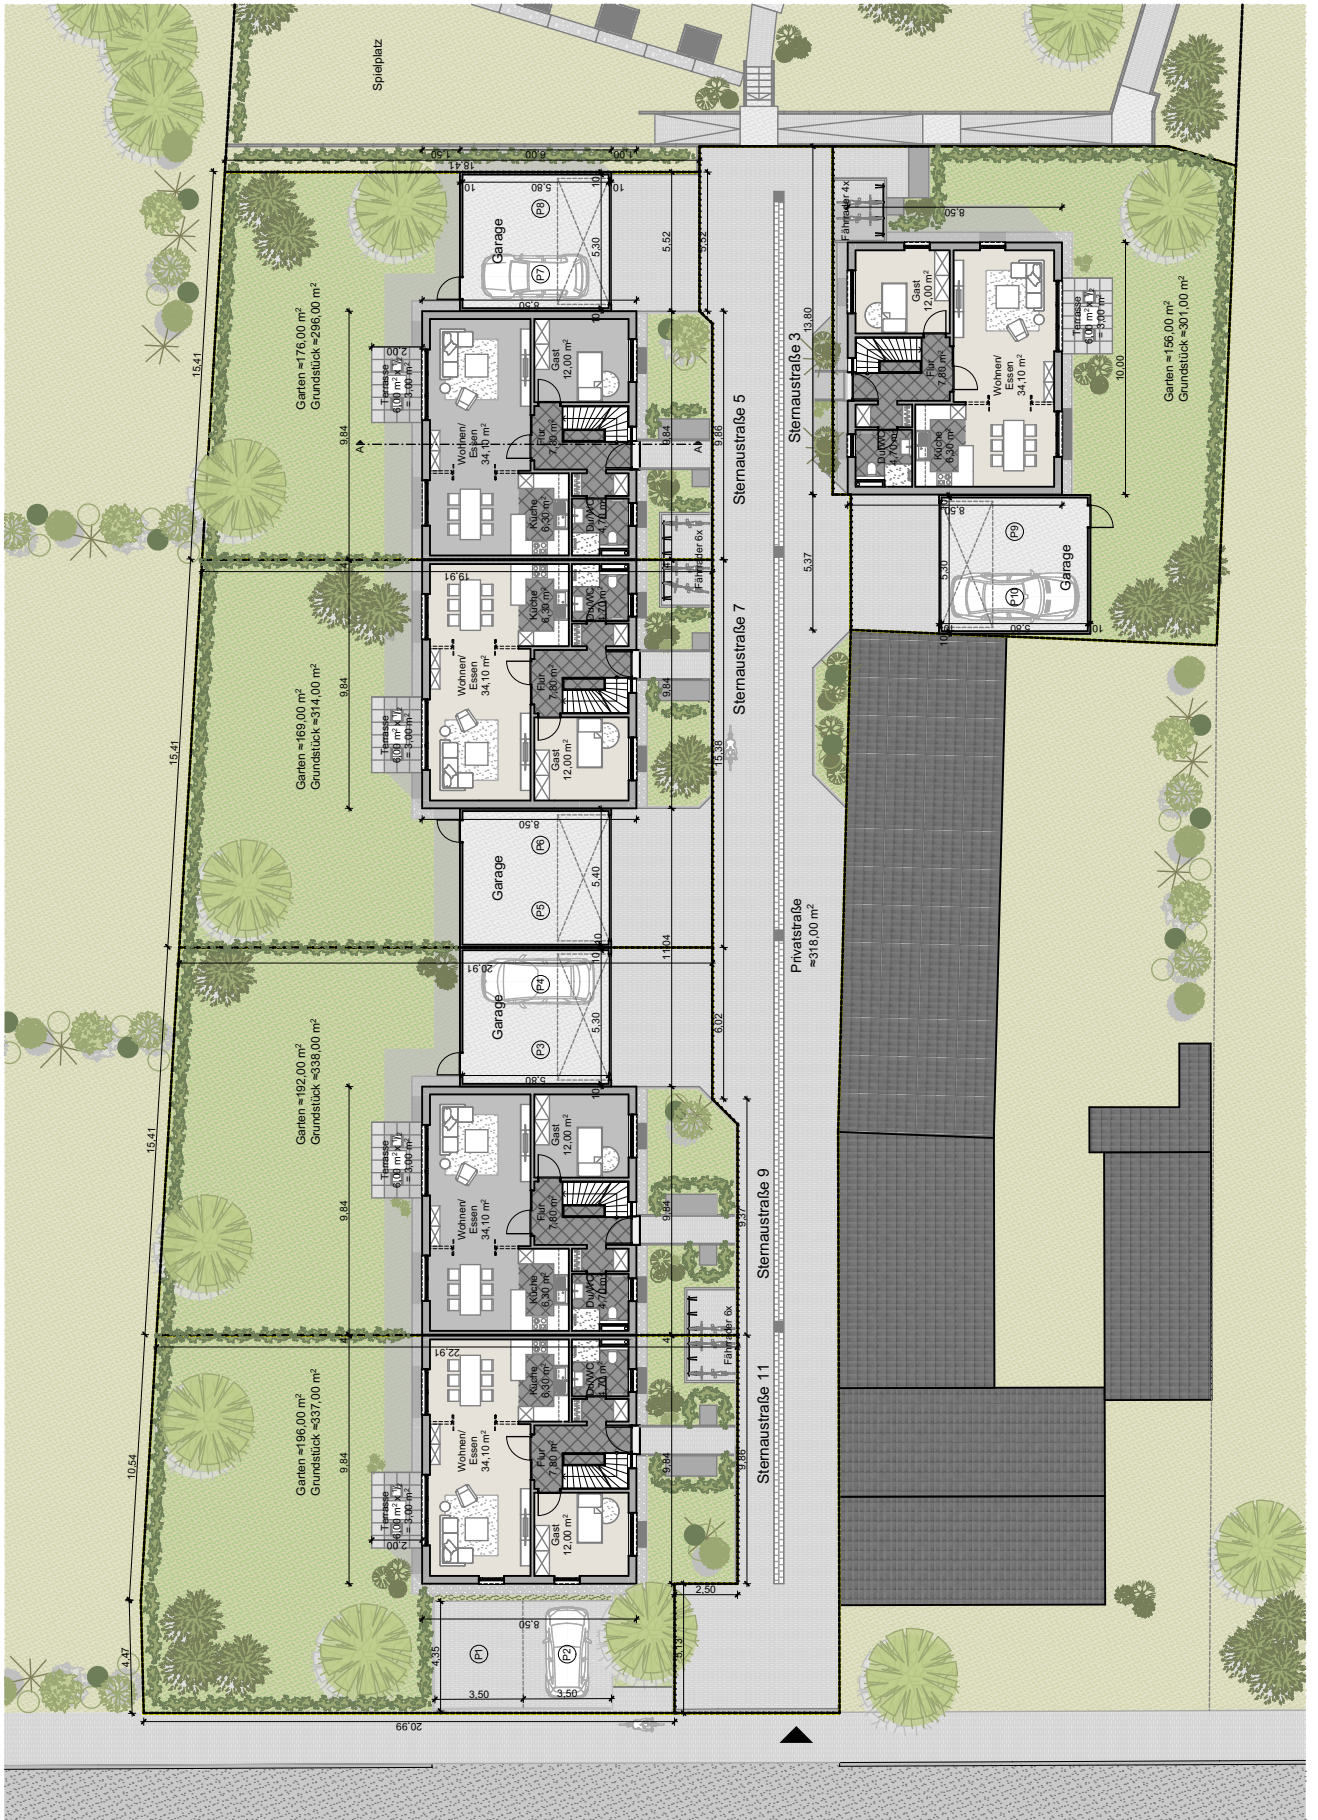

M1:300
21.03.2023






21.03.2023



Fischer Hausbau GmbH

Grundriss EG

ÜBERSICHT

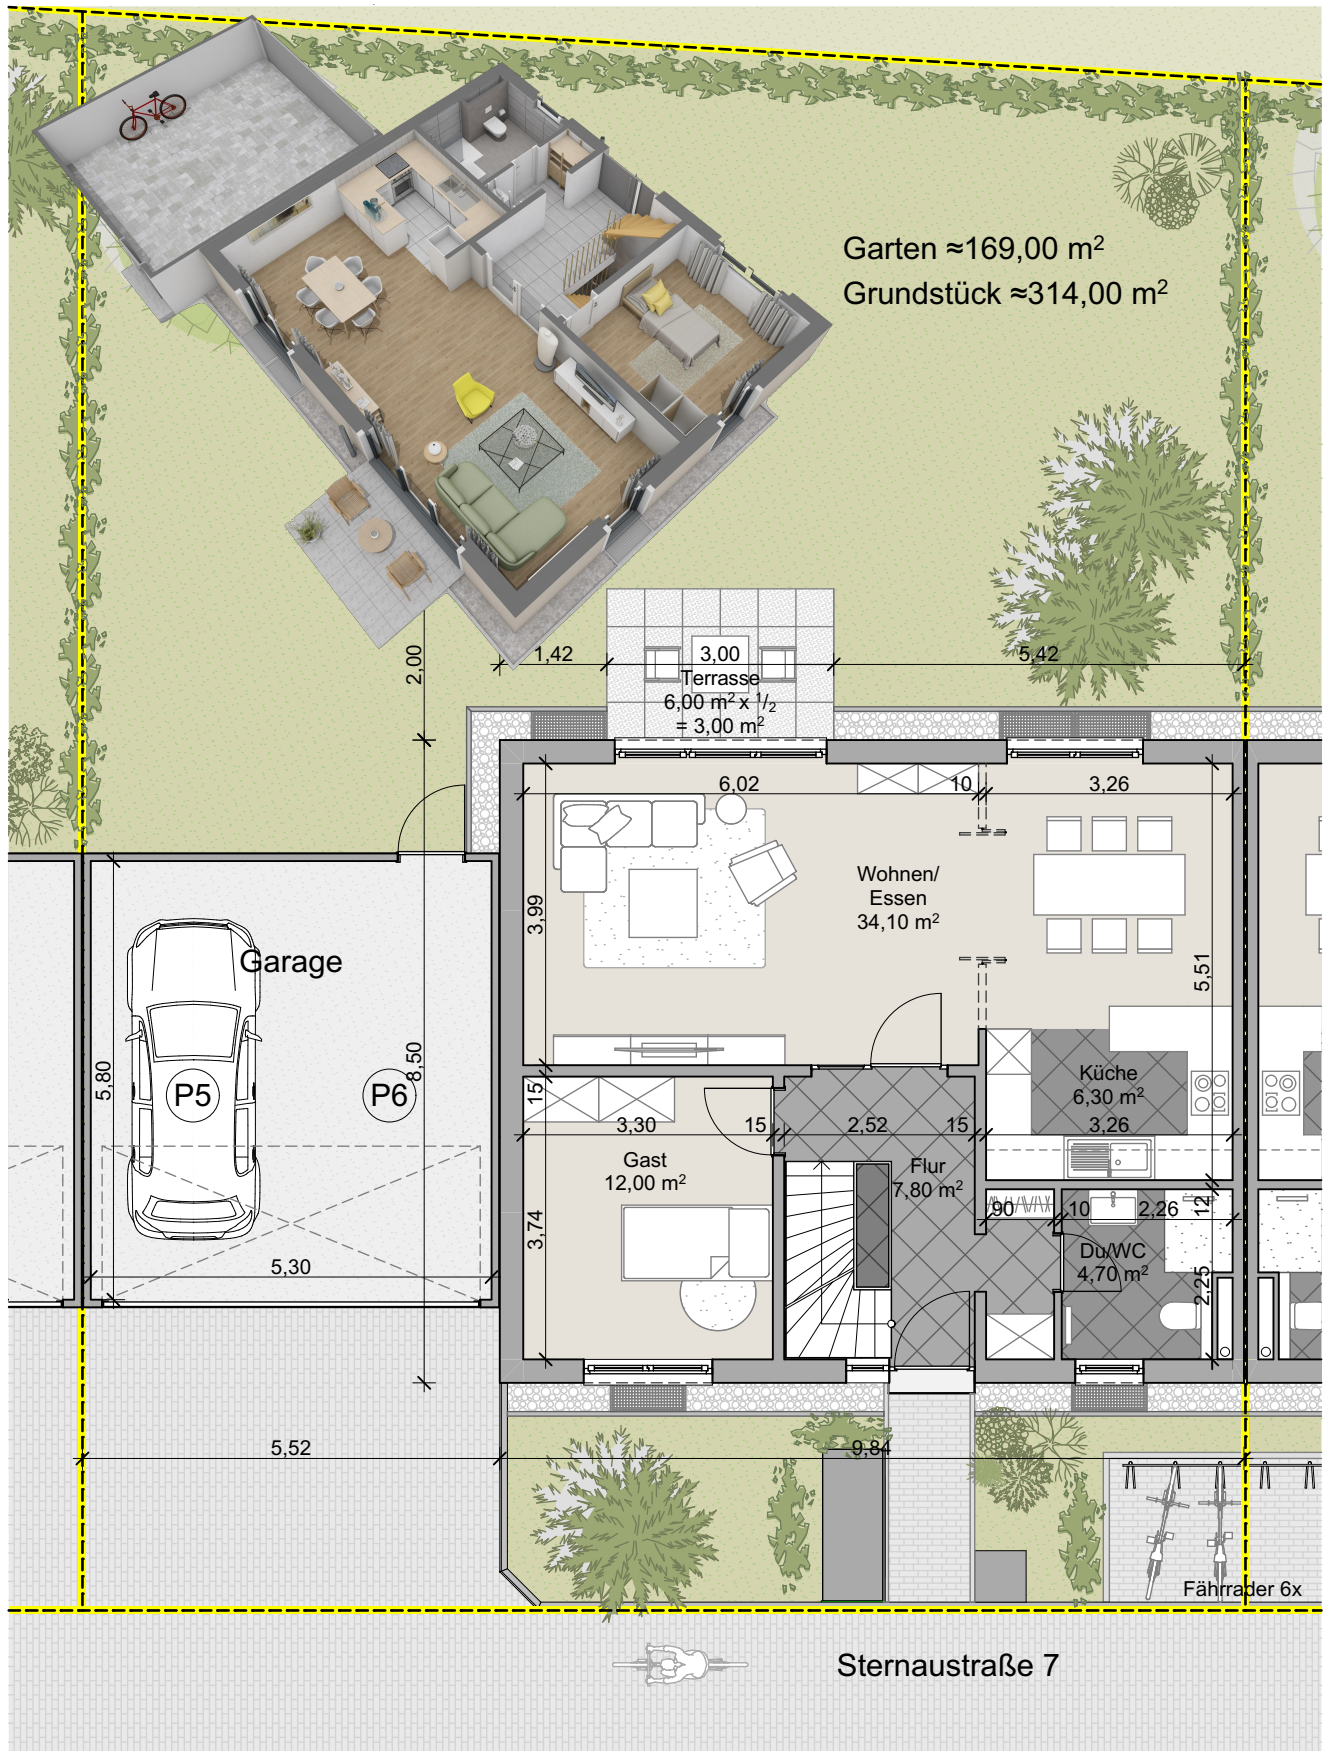


M1:100

21.03.2023



Grundriss OG

ÜBERSICHT

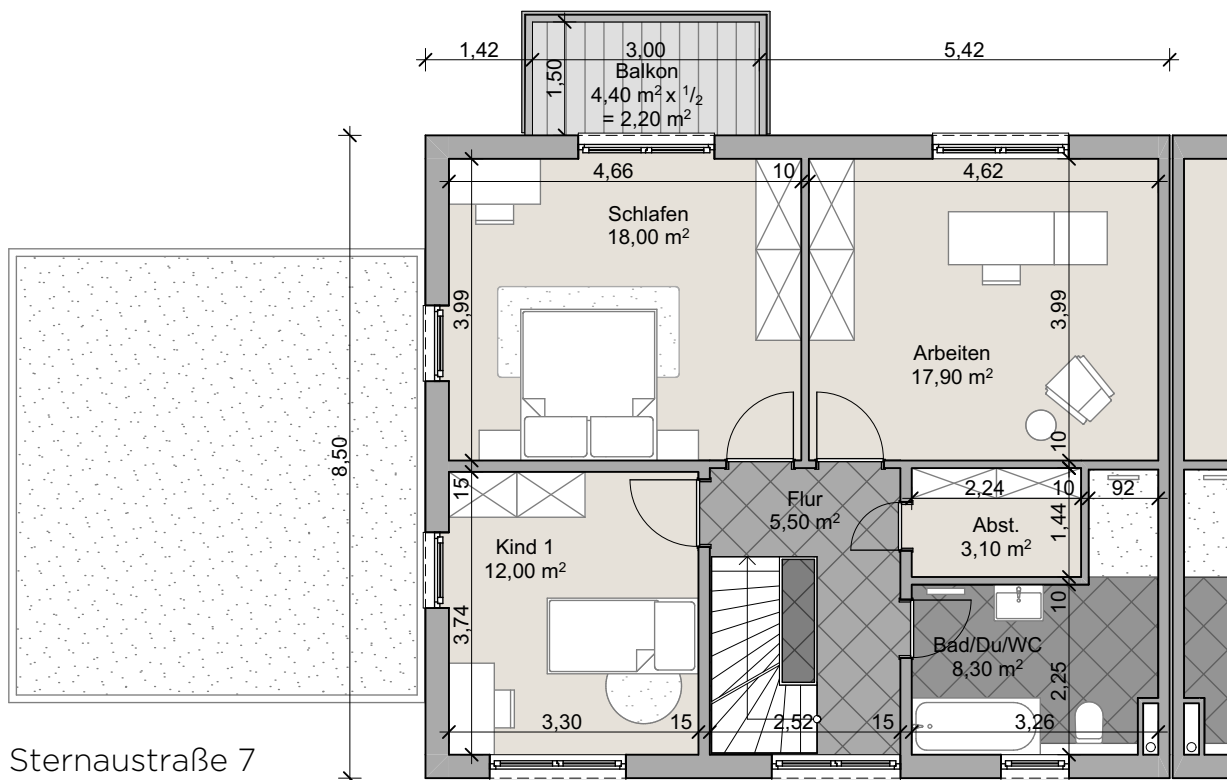


M1:100
21.03.2023




Sternaustraße 3-11, Hanau Steinheim

Fischer Hausbau GmbH

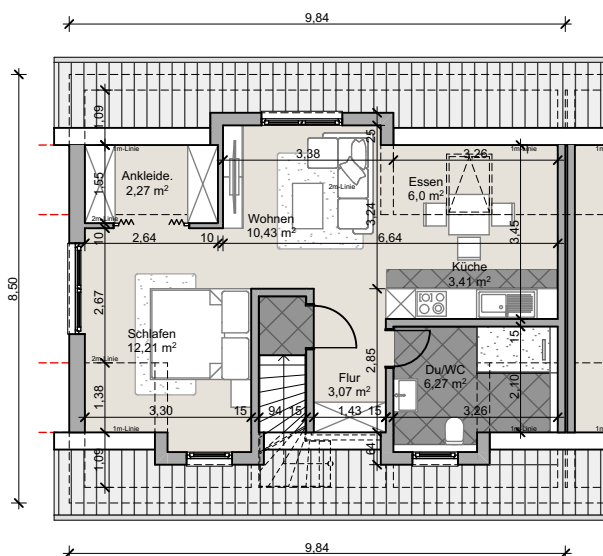





Nordostansicht

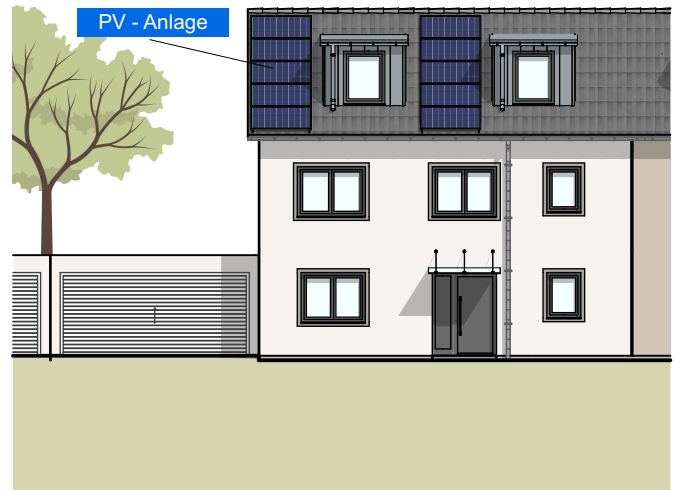

Südostansicht

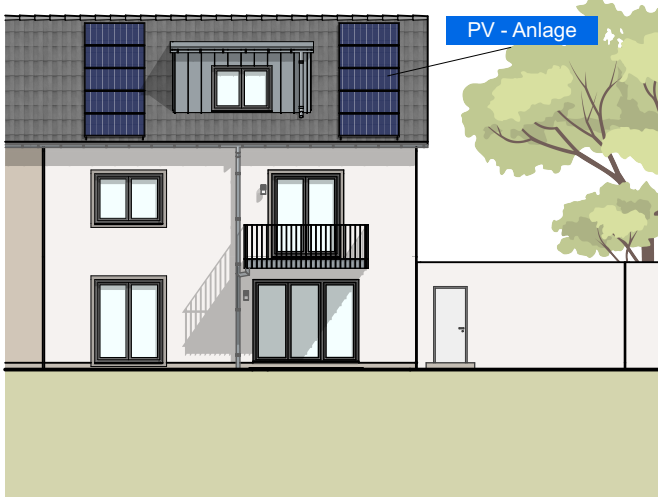

Nordwestansicht

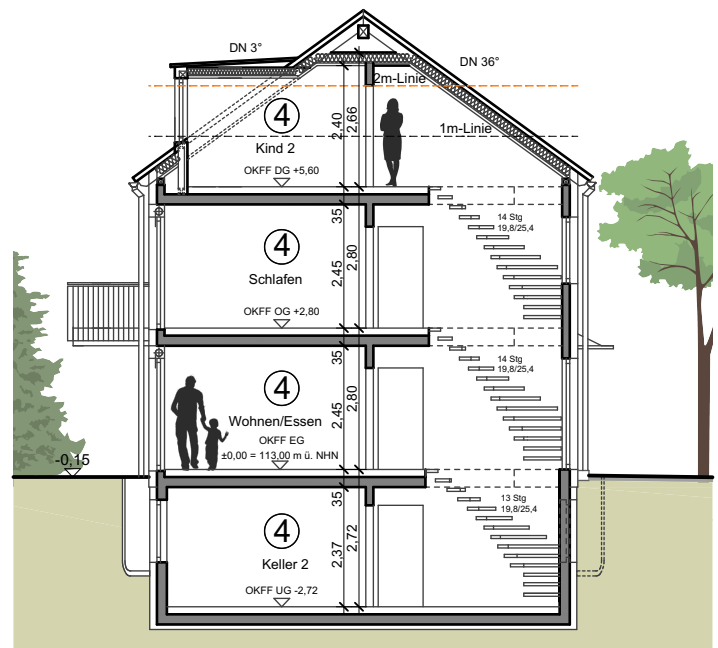

Schnitt - A

M1:200

21.03.2023