


ÜBERSICHT

ERDGESCHOSS




ÜBERSICHT

UNTERGESCHOSS
1. OBERGESCHOSS

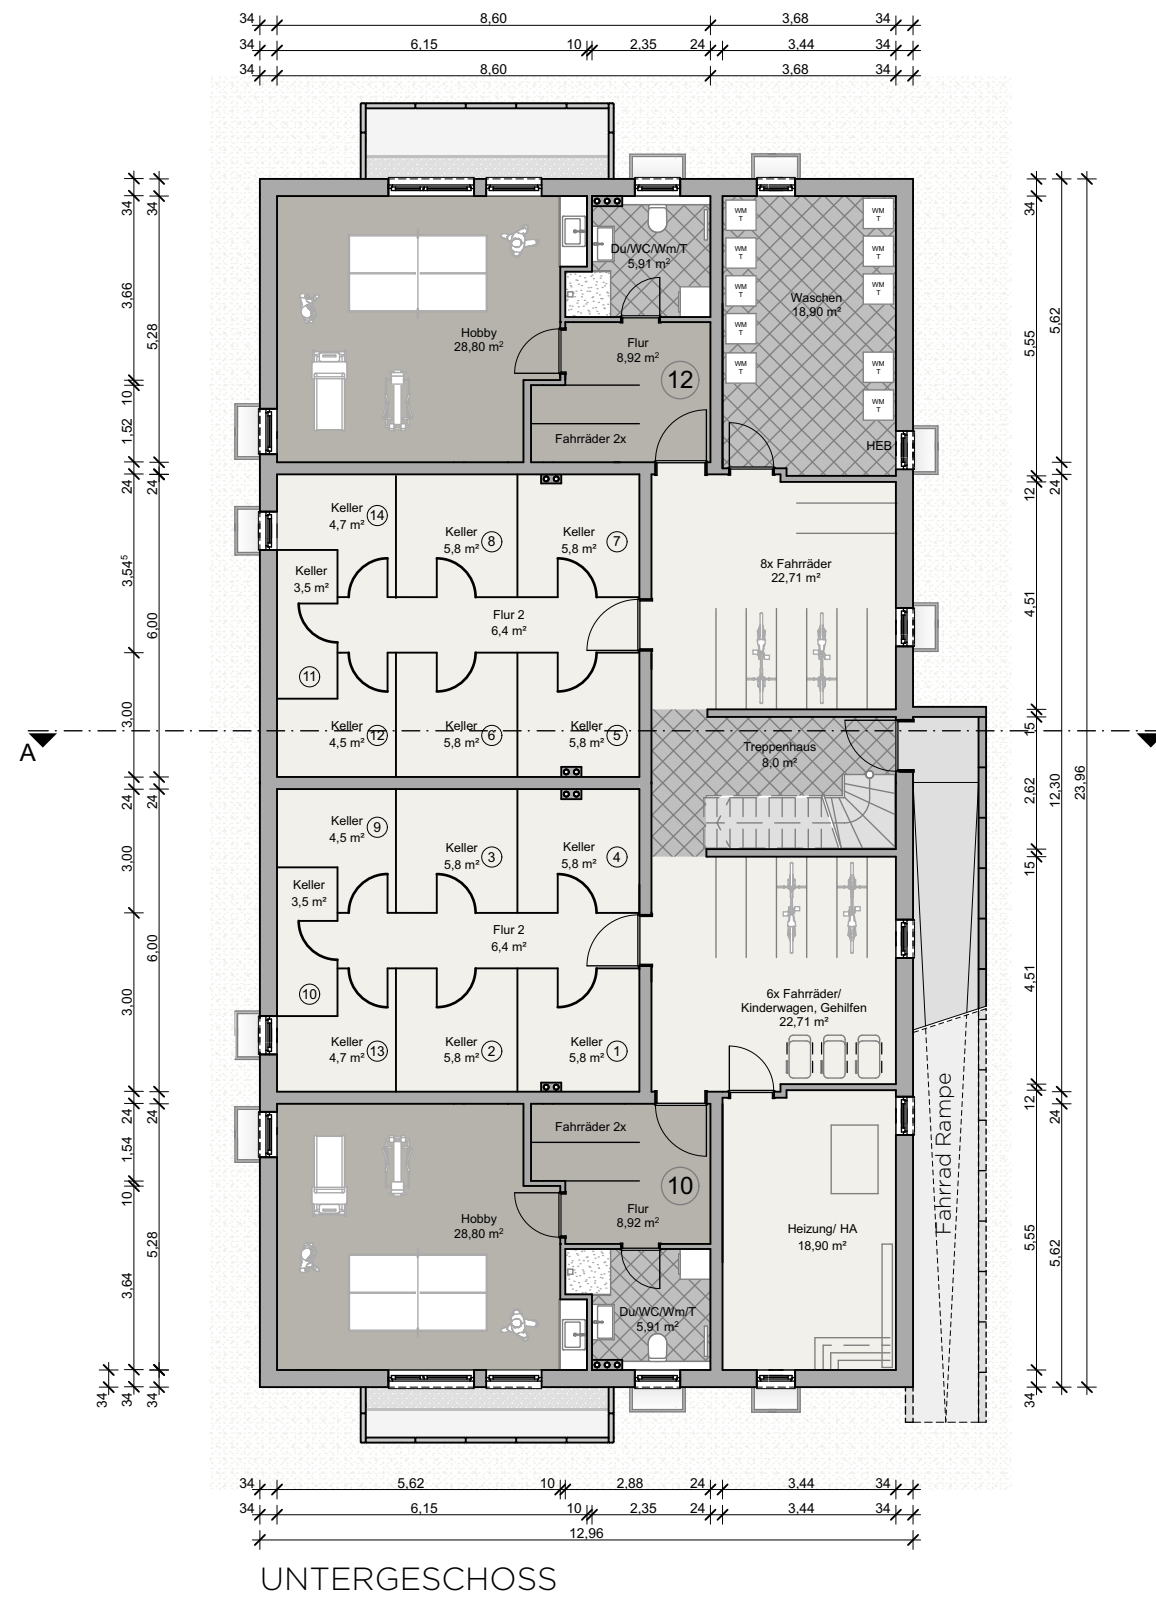


UNTERGESCHOSS

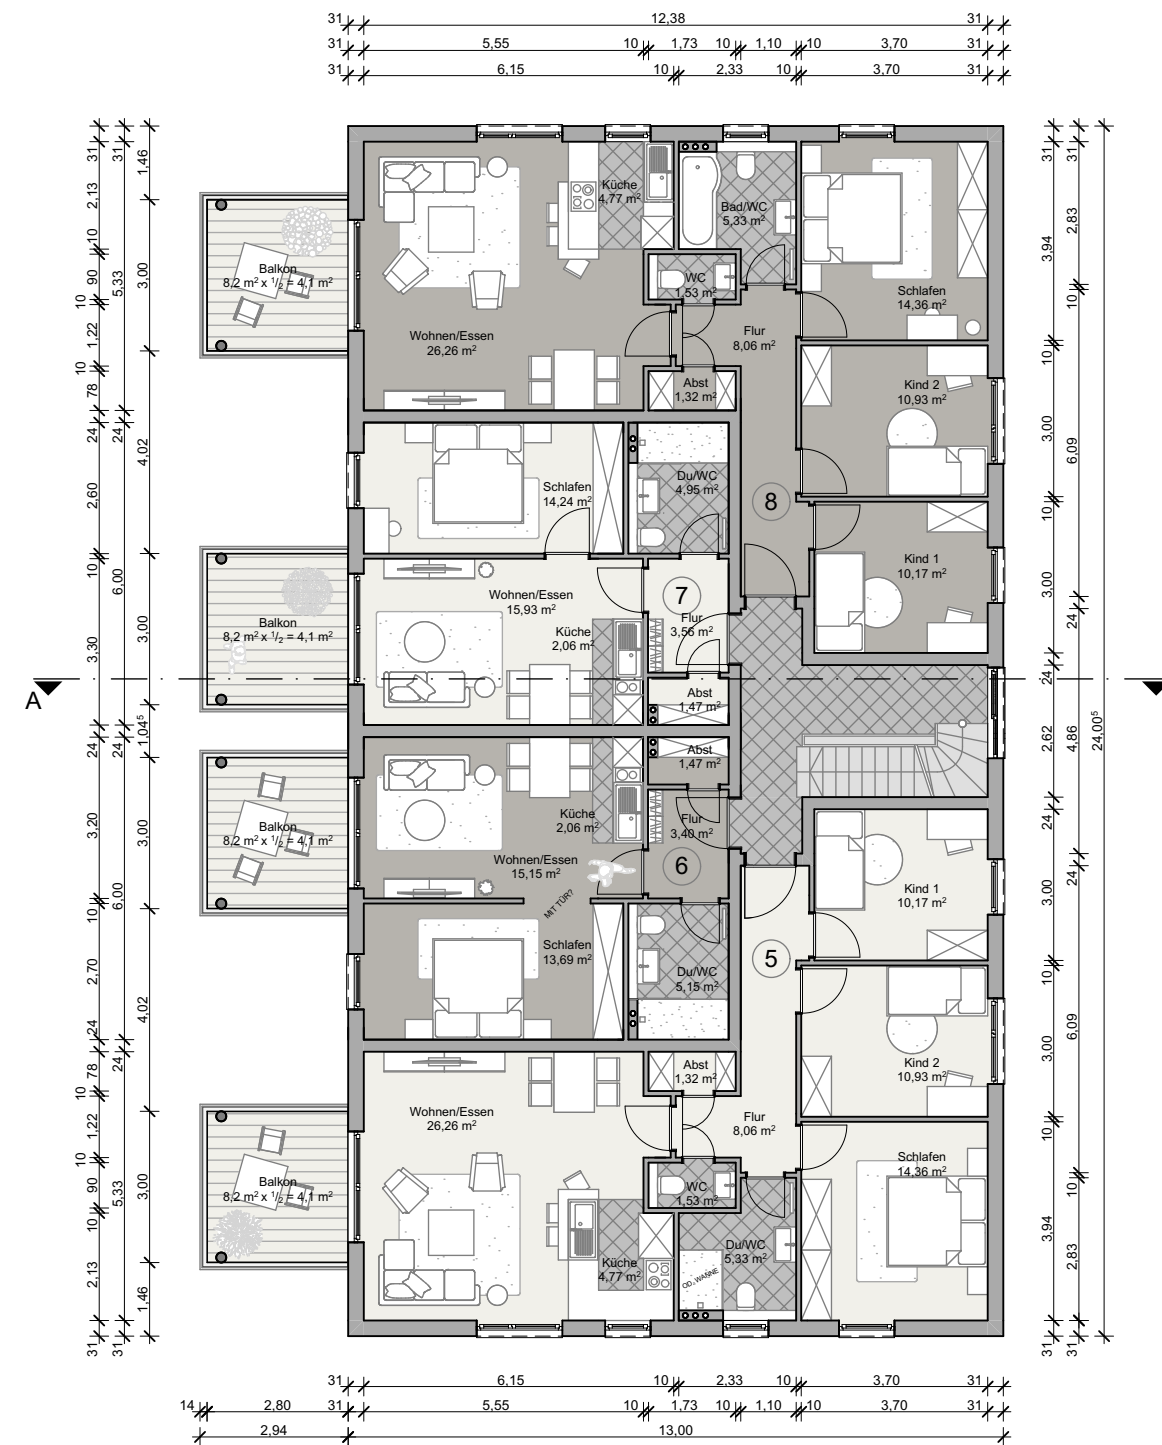


1. OBERGESCHOSS

ÜBERSICHT
2. OBERGESCHOSS
DACHGESCHOSS

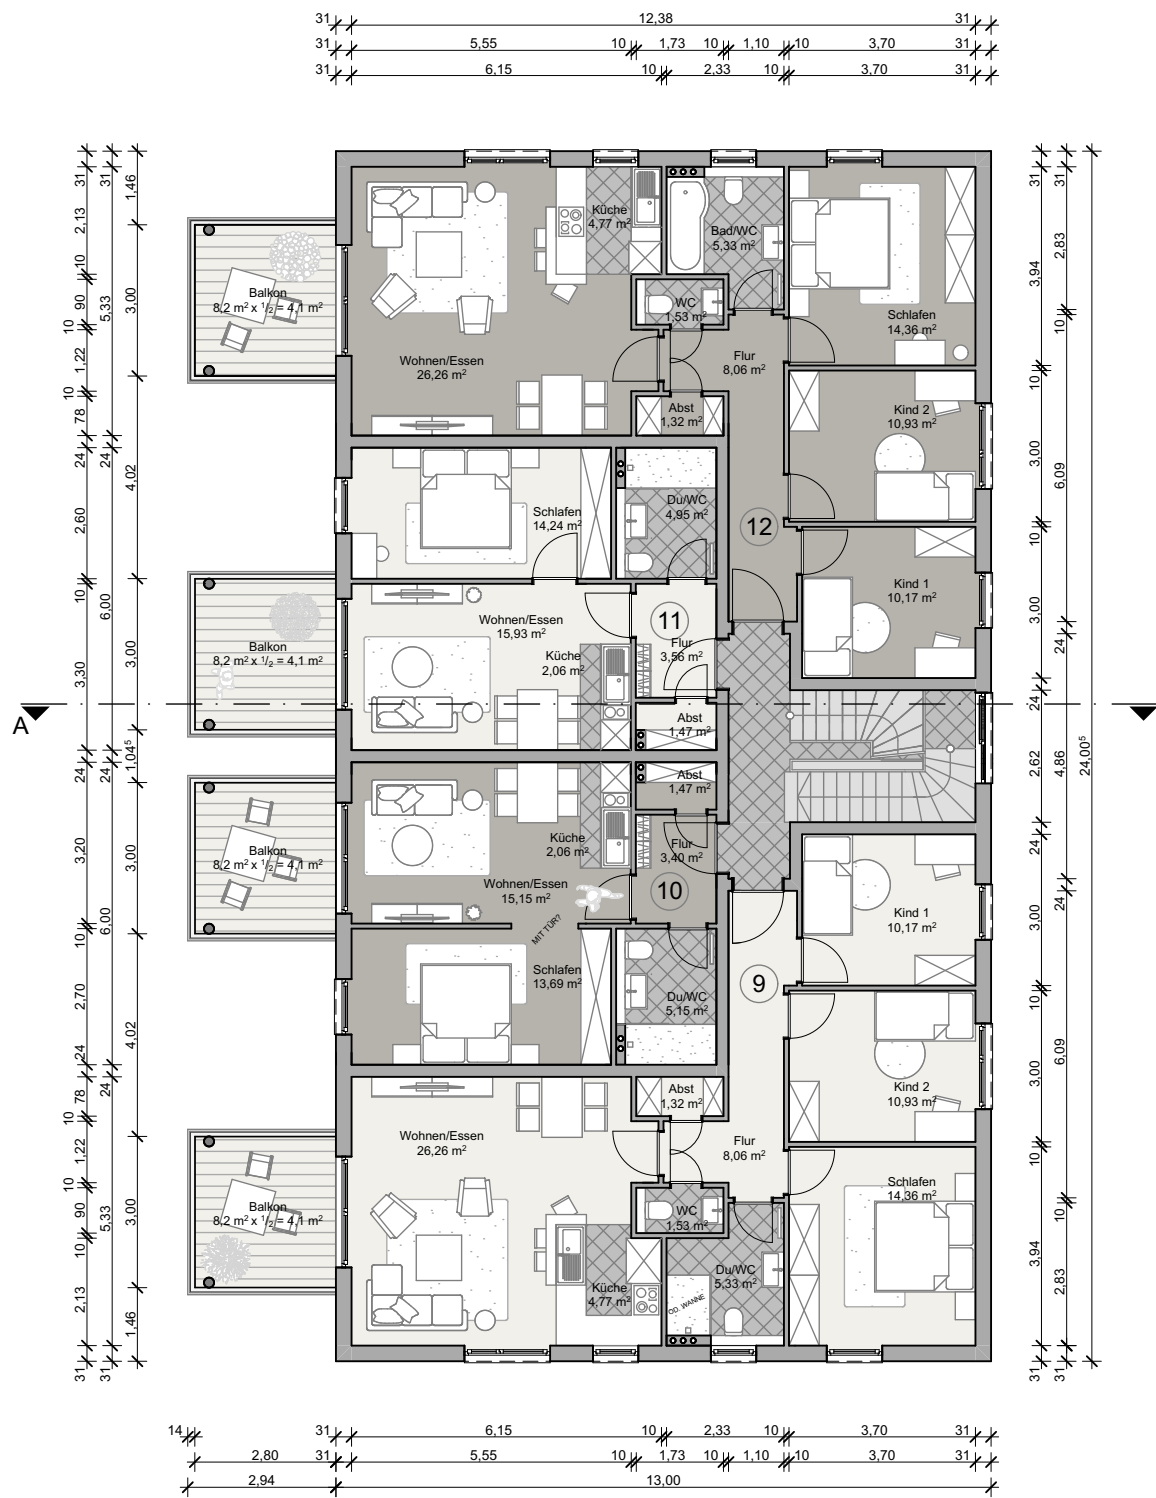

2. OBERGESCHOSS

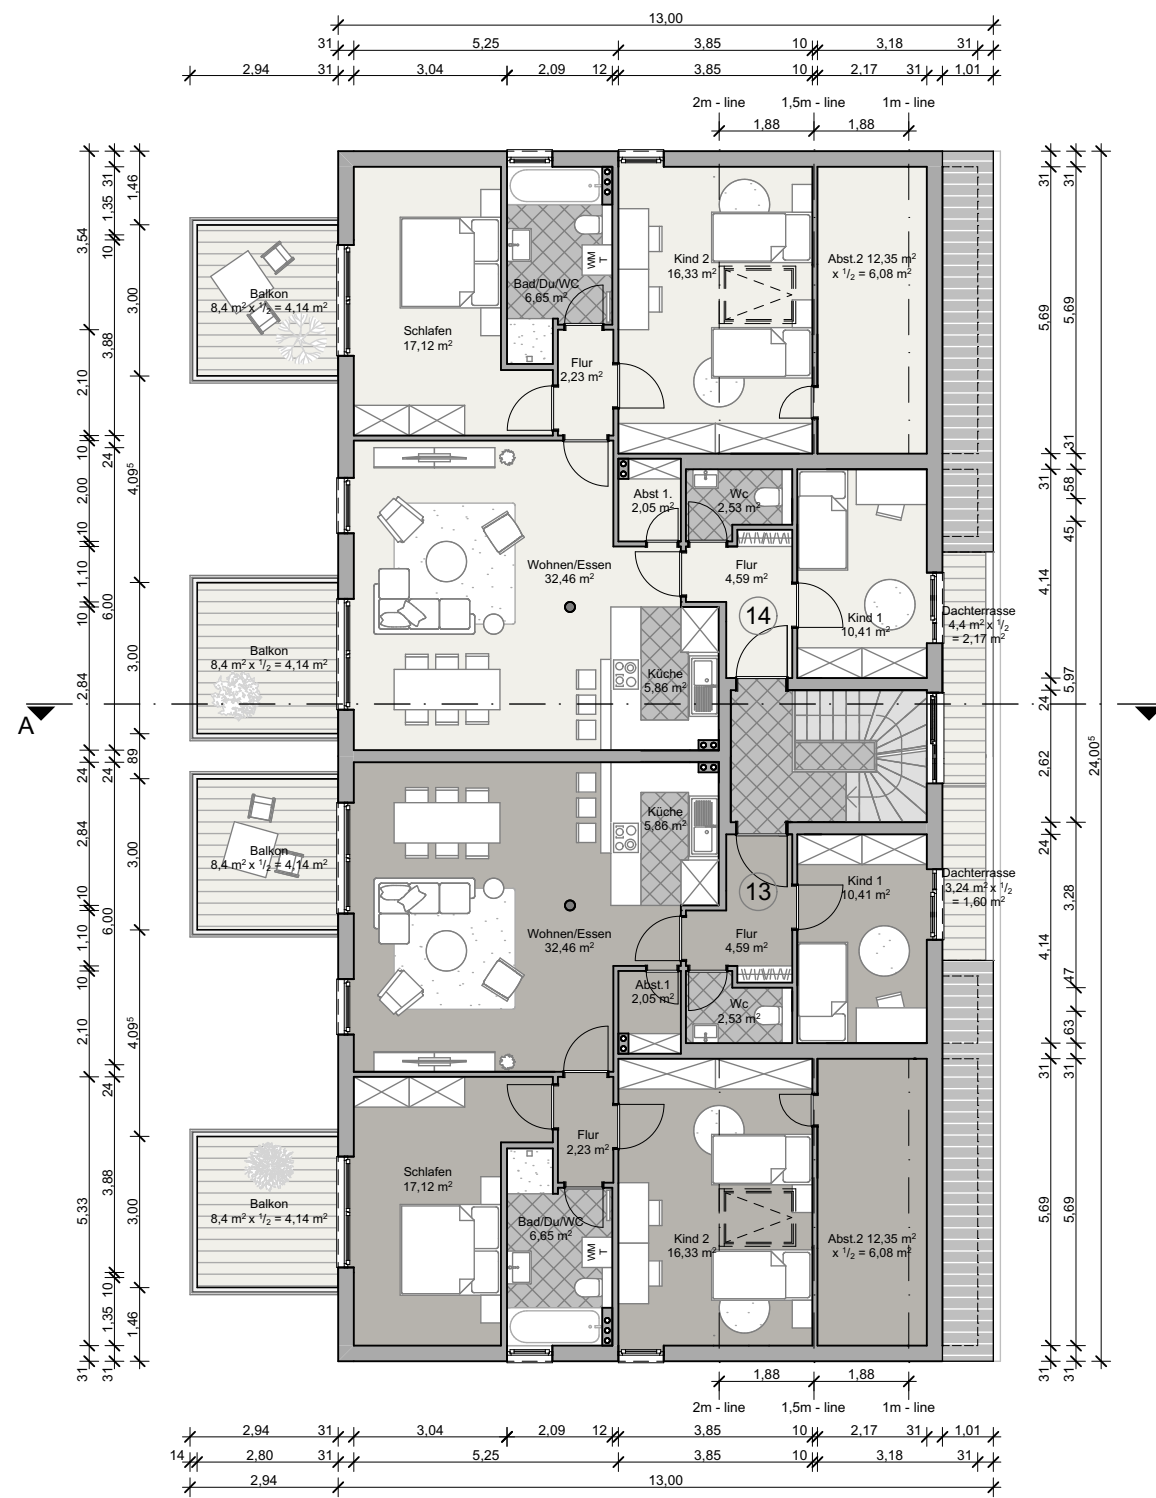

DACHGESCHOSS

M1:150

09.01.2023






Nordansicht



Ostansicht



Westansicht

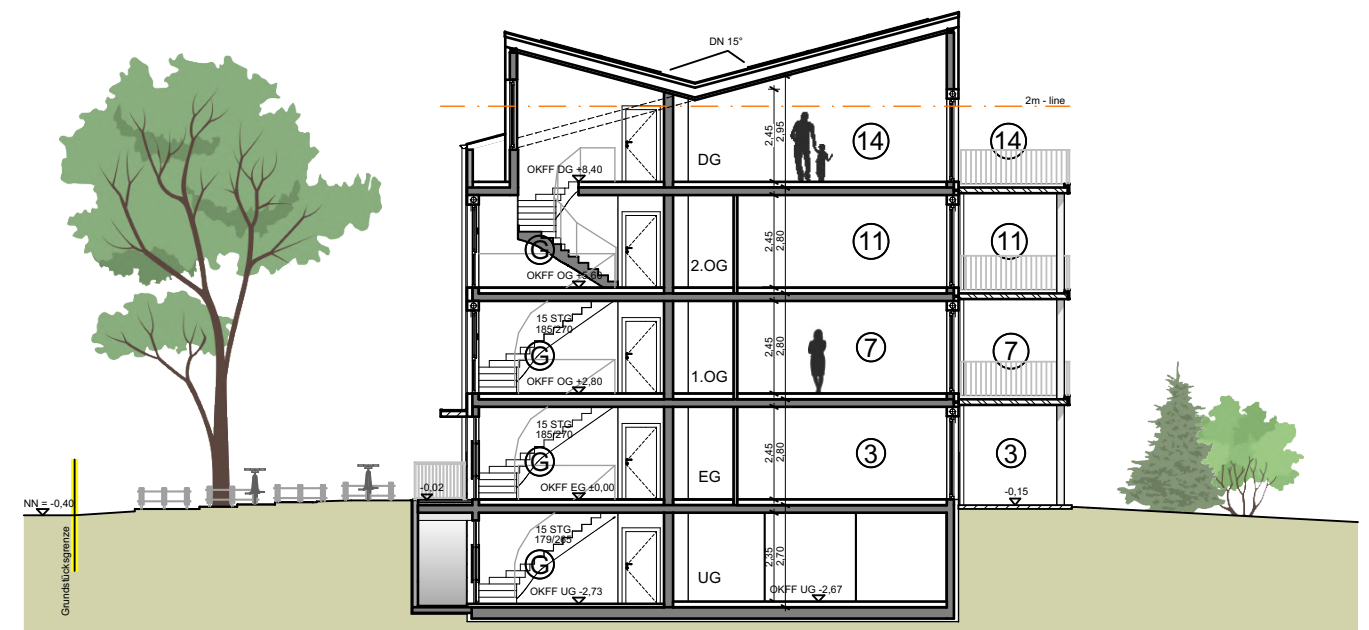

Schnitt A-A

M1:200


09.01.2023

Anneliese-Heikaus-Str. 10, Offenbach/M




Fischer Hausbau GmbH

Grundriss

WOHNUNG 6
• 1. OBERGESCHOSS

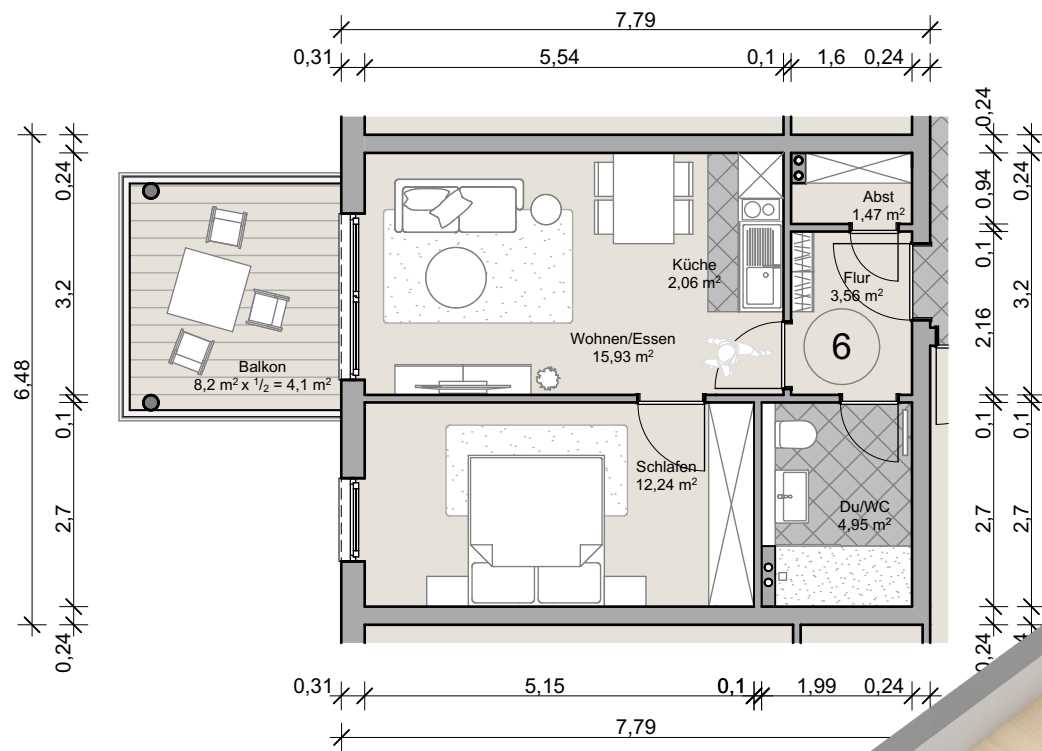

Alternative Ausführung:

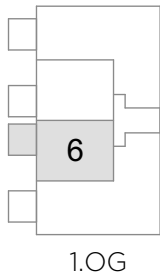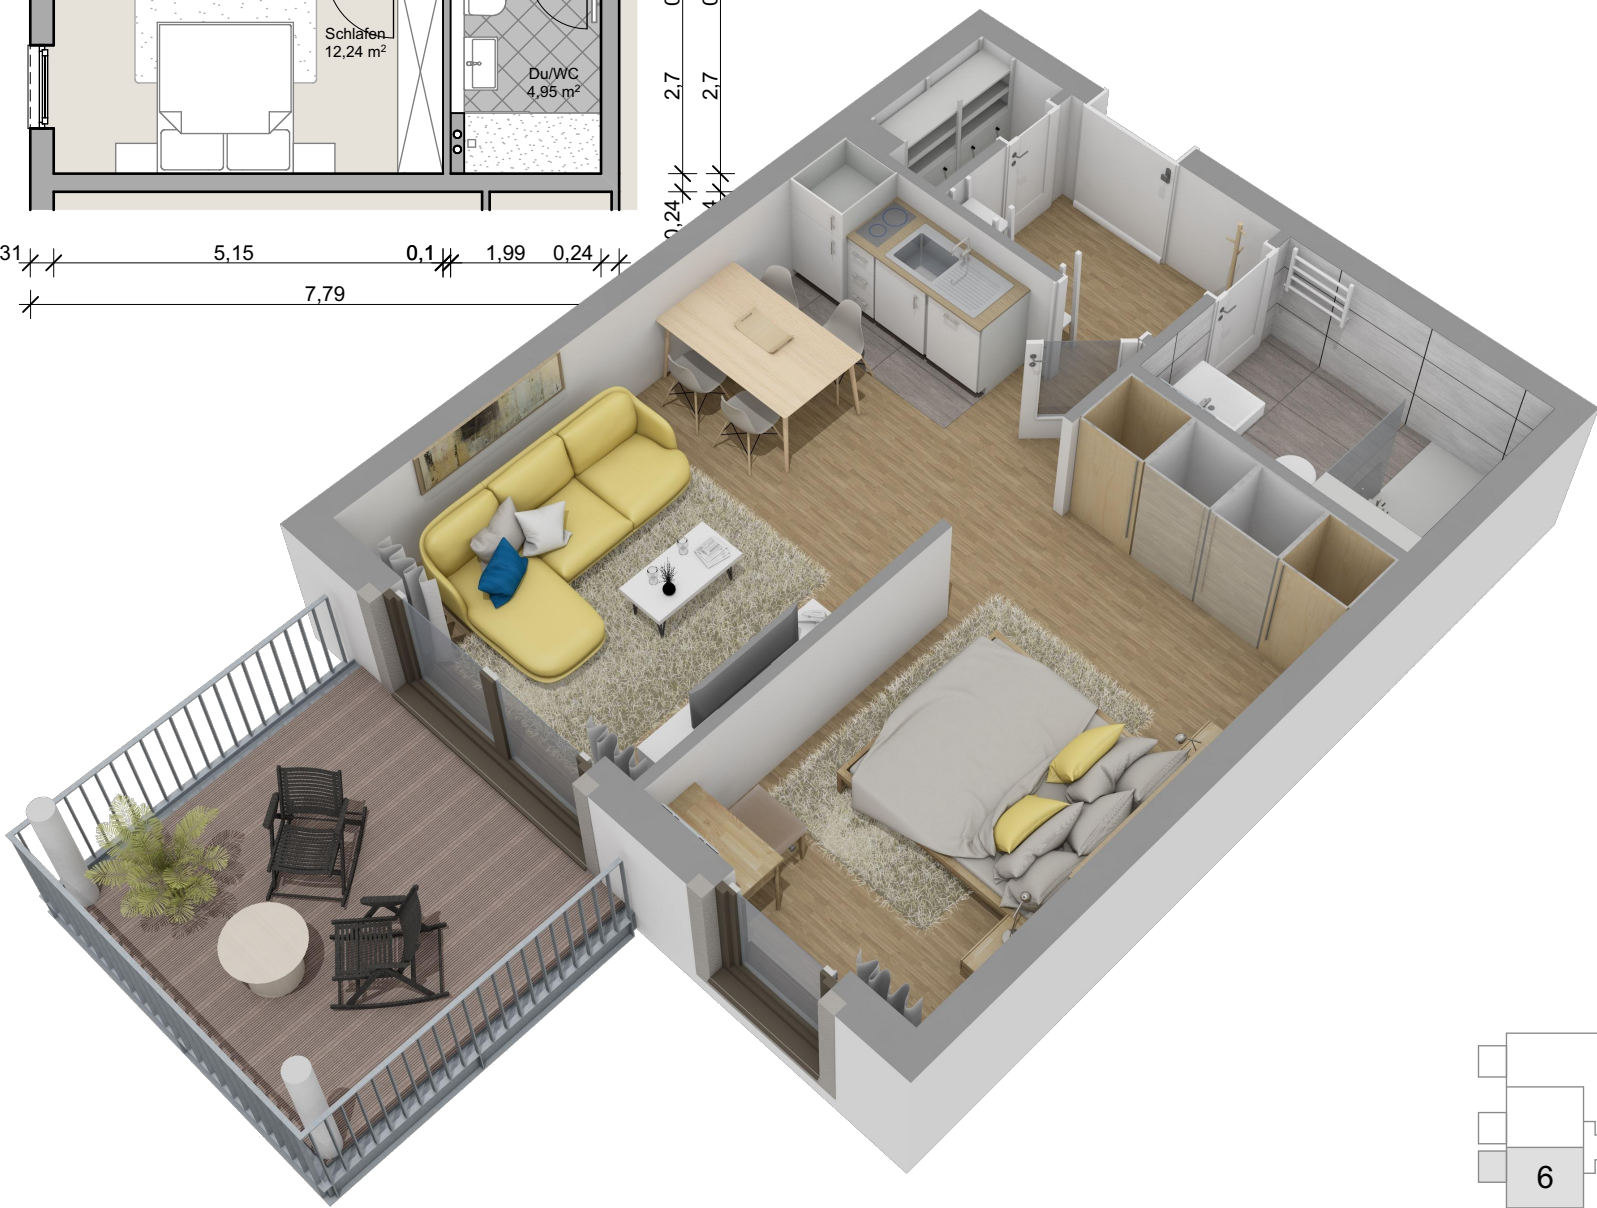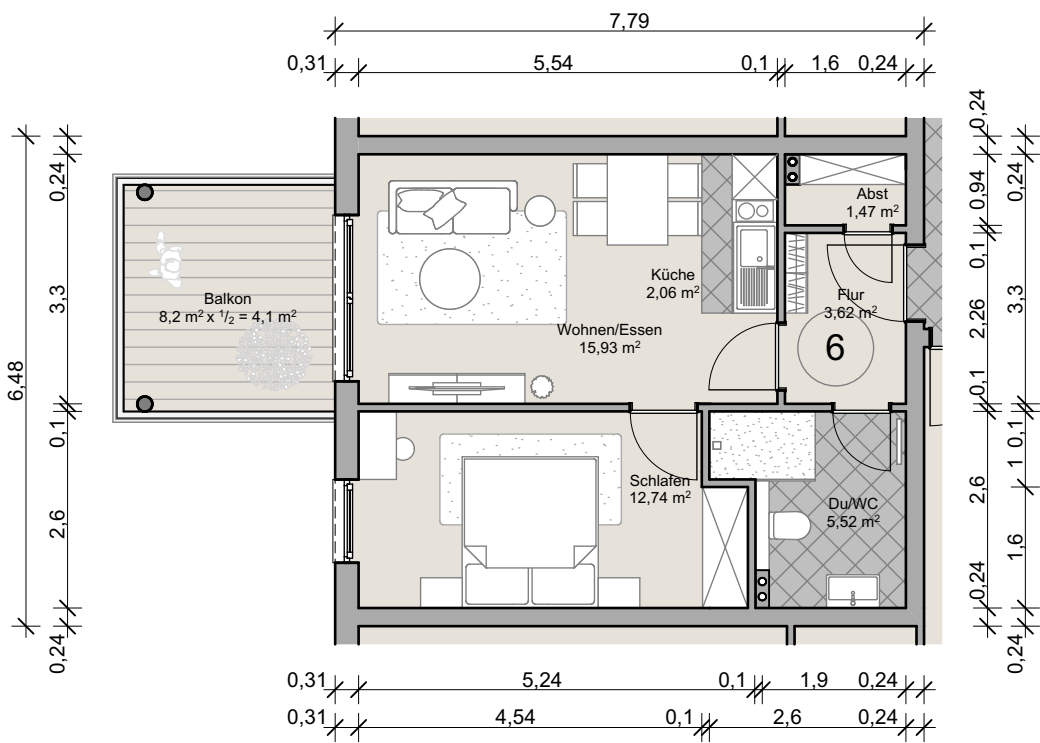



Grundriss

WOHNUNG 9

• 2. OBERGESCHOSS



5,88 0,1 0,1 1,22 0,78 0,24
2,13 0,1 0,9 1,22 0,78 0,24

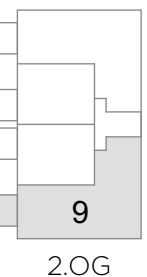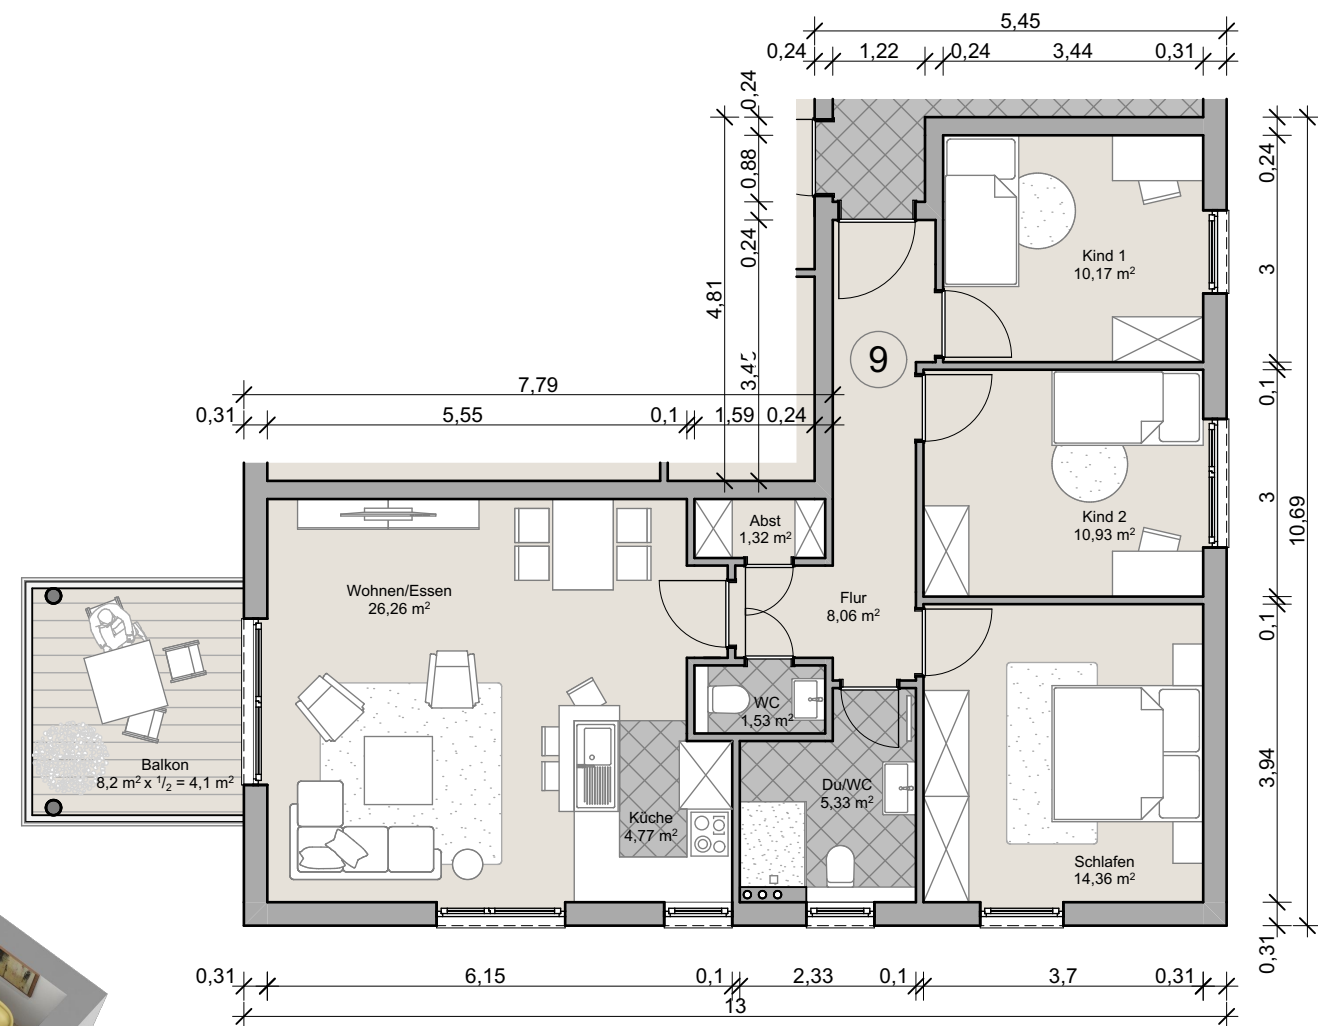




M1:100

21.06.2023



Grundriss

HOBBYRAUM • UNTERGESCHOSS

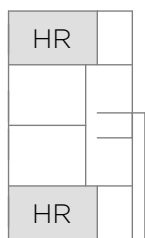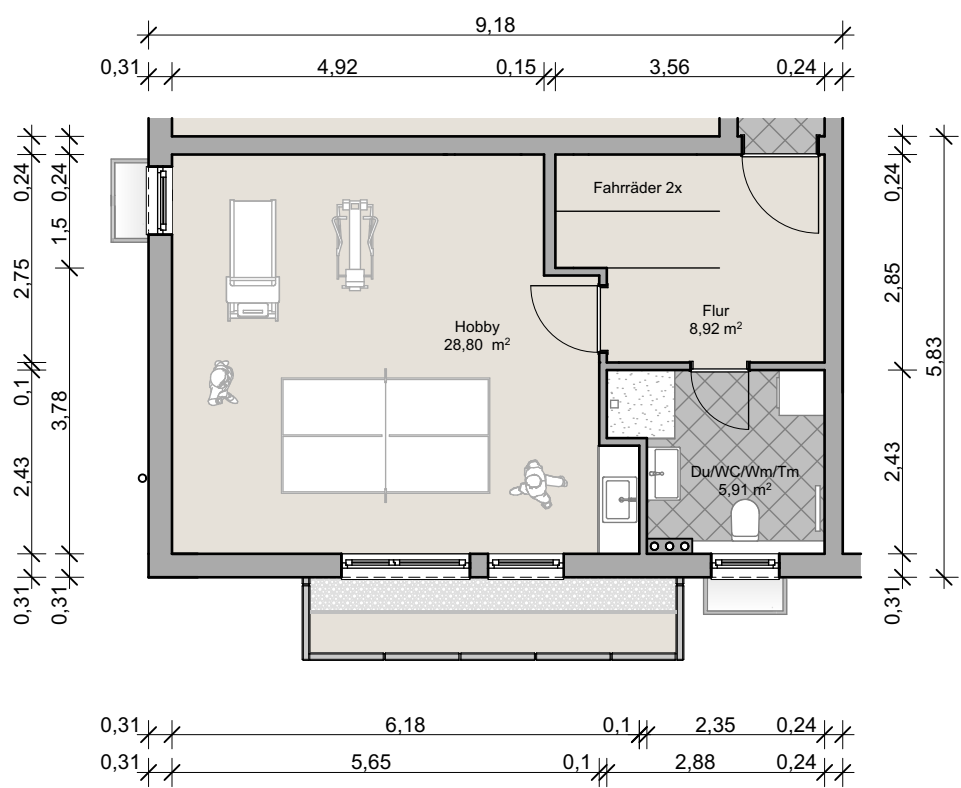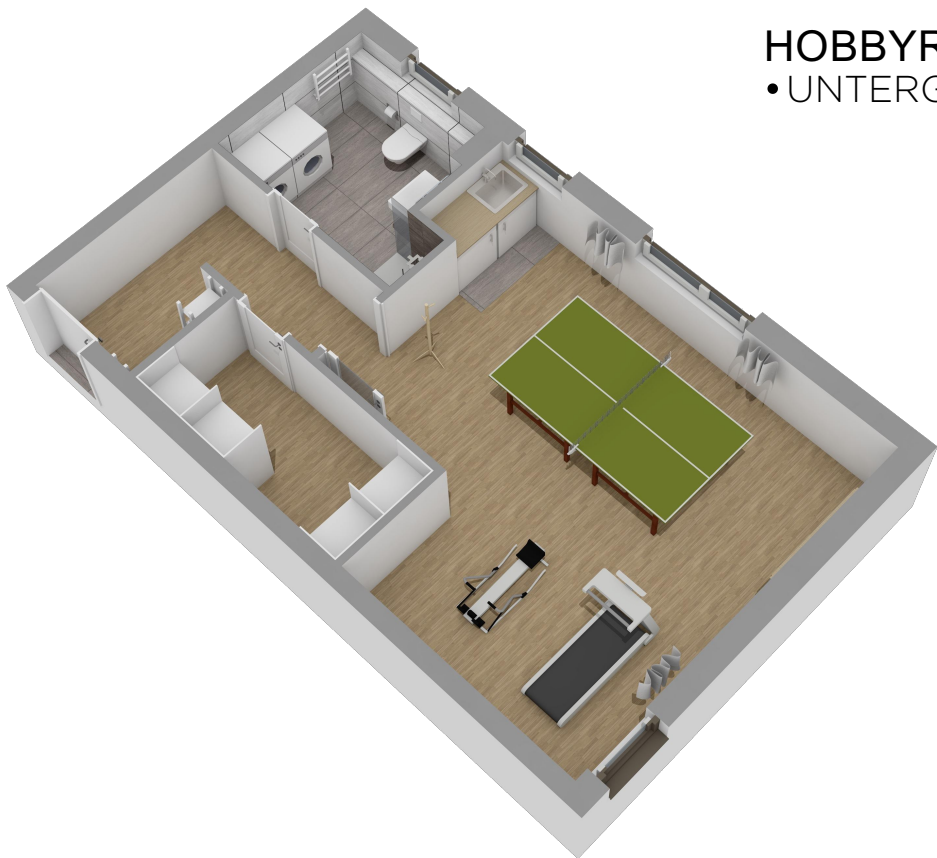

M1:100
21.06.2023

