Grundriss UG

ÜBERSICHT

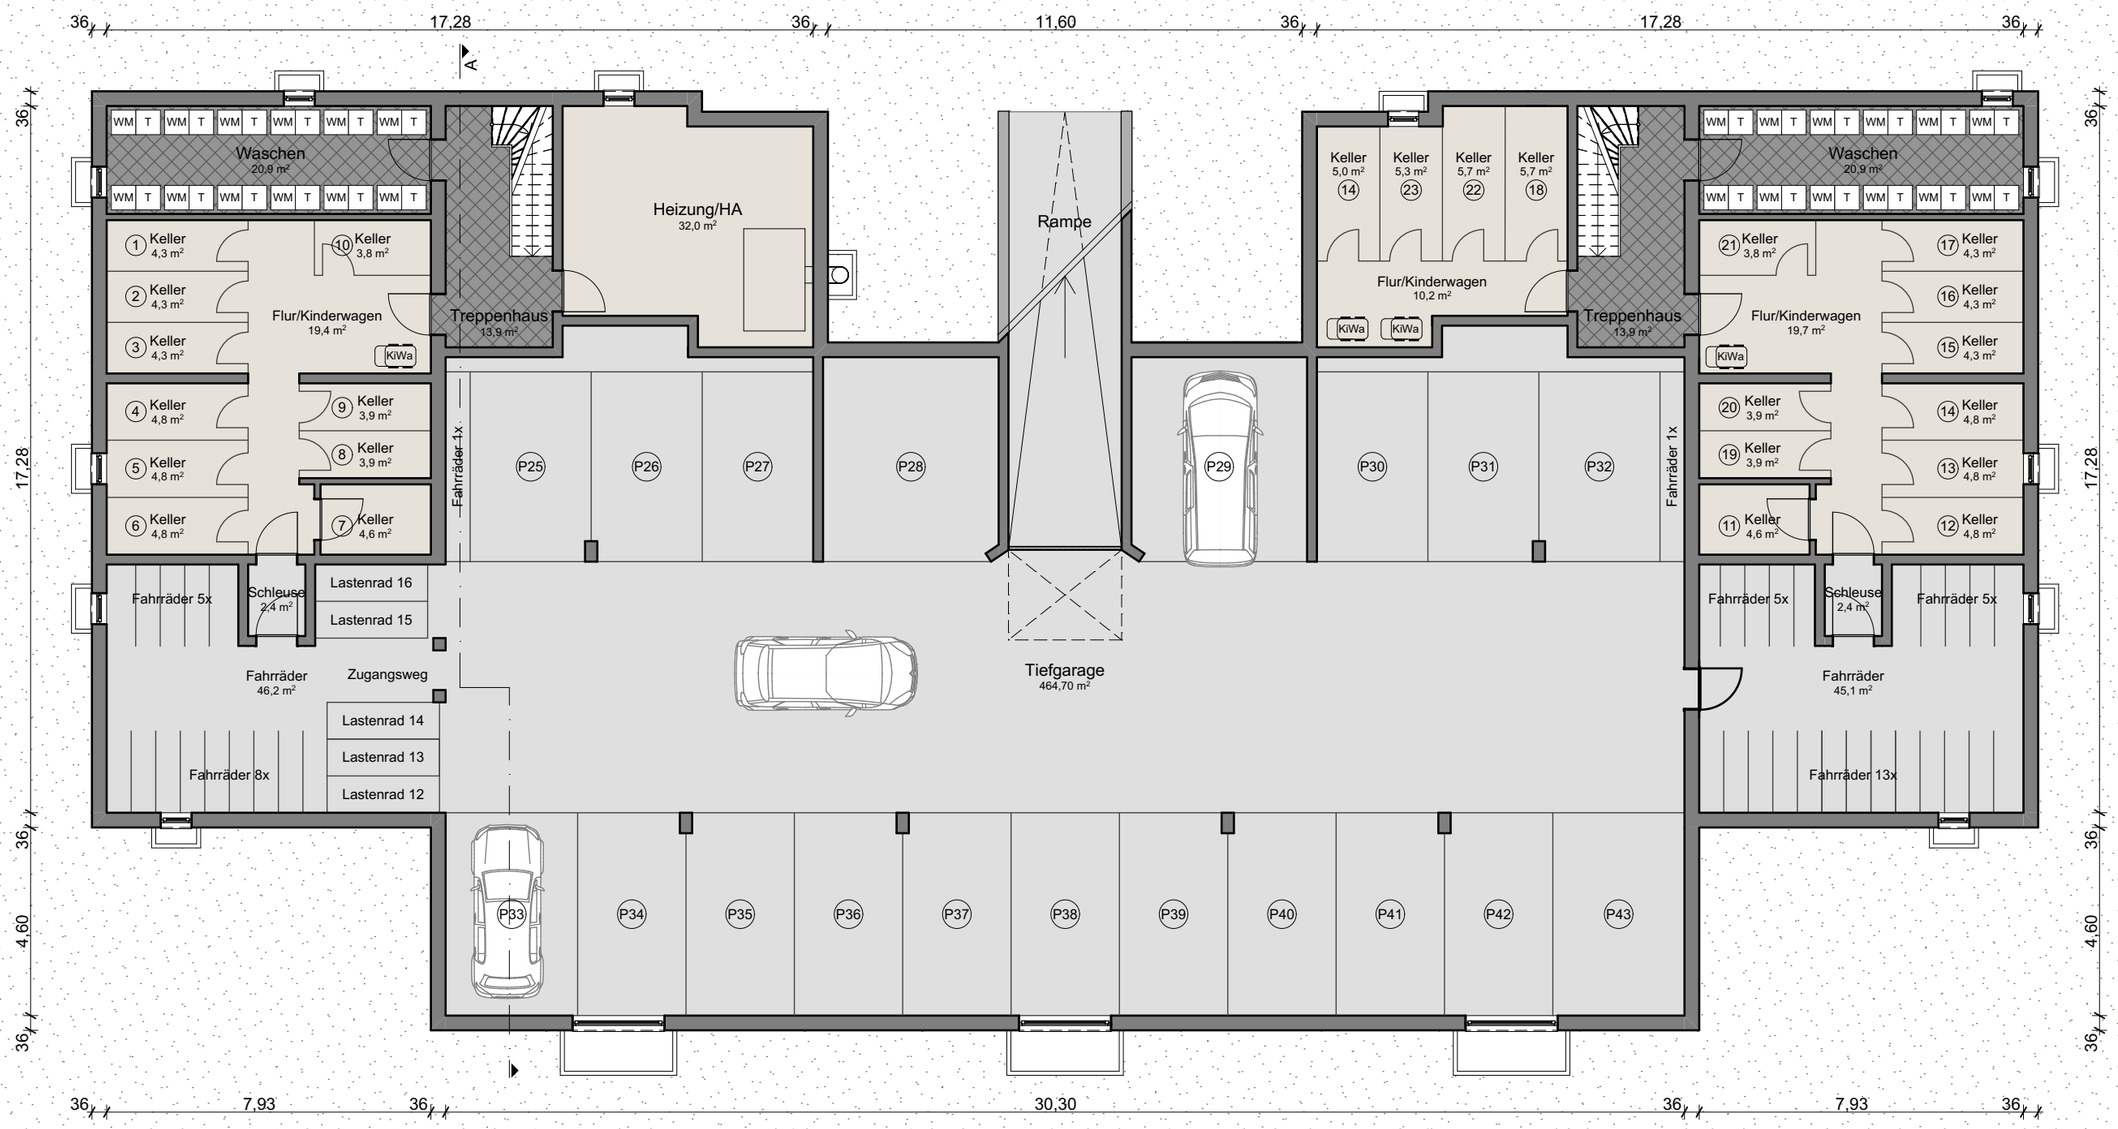

M1:150

04.01.2023

Mainzer Ring 109/111, Offenbach/M.

Fischer Hausbau GmbH

Grundriss EG
ÜBERSICHT

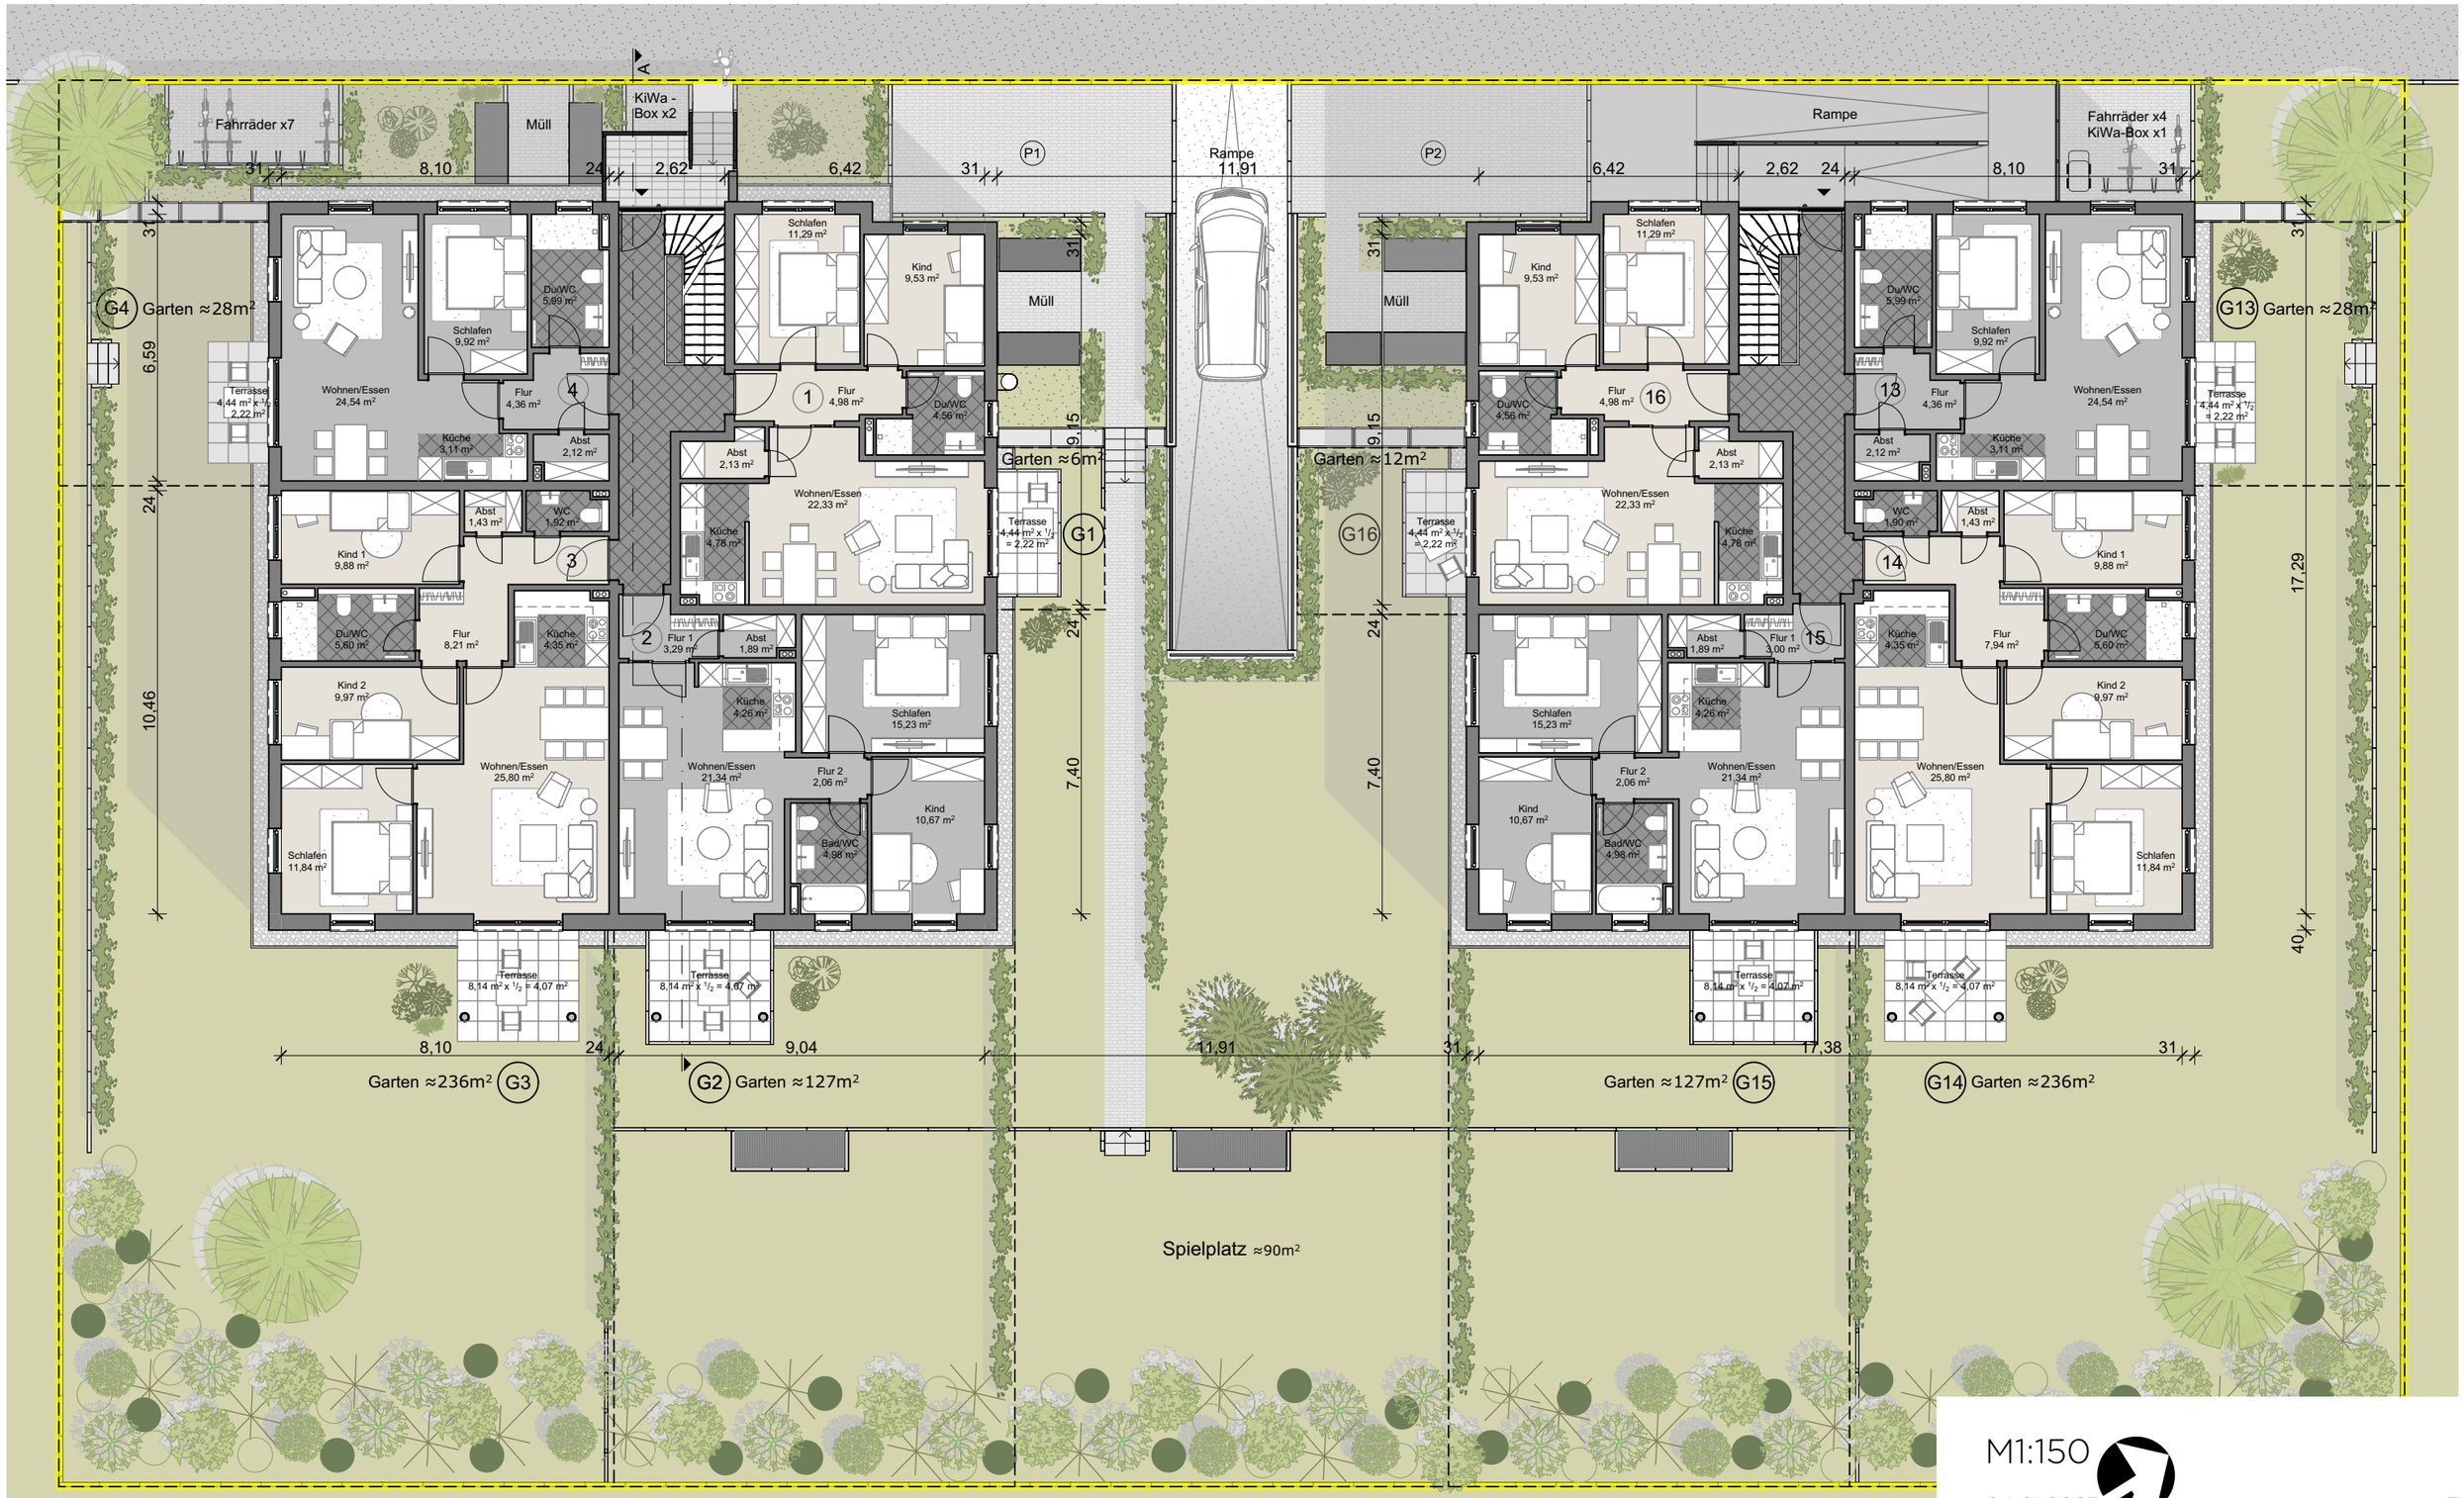

M1:150

04.01.2023

Mainzer Ring 109/111, Offenbach/M.

Fischer Hausbau GmbH

Grundriss 1/2.OG

ÜBERSICHT

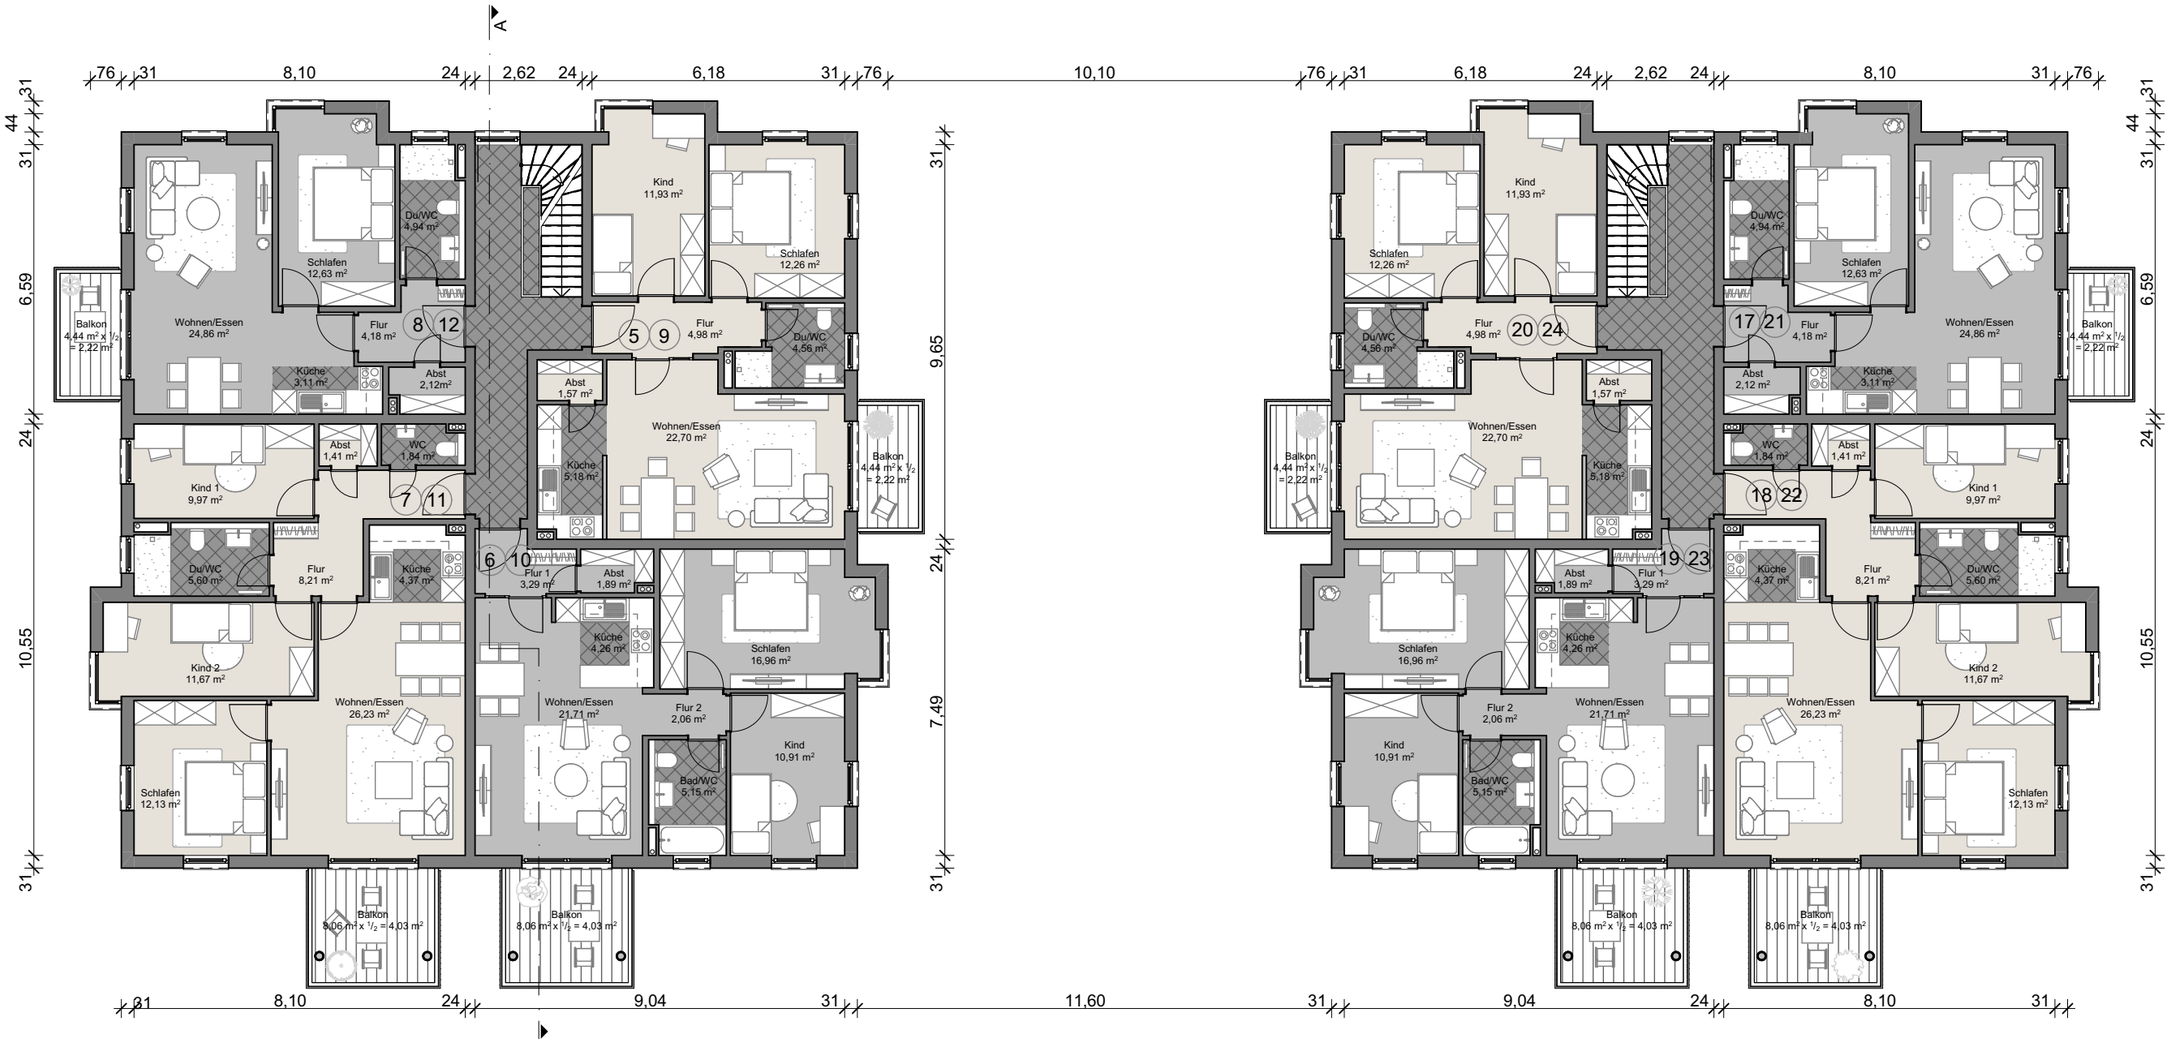

M1:150

04.01.2023

Mainzer Ring 109/111, Offenbach/M.

Fischer Hausbau GmbH

Ansichten/Schnitt

Süd-/ Ostansicht

Nord-/ Westansicht

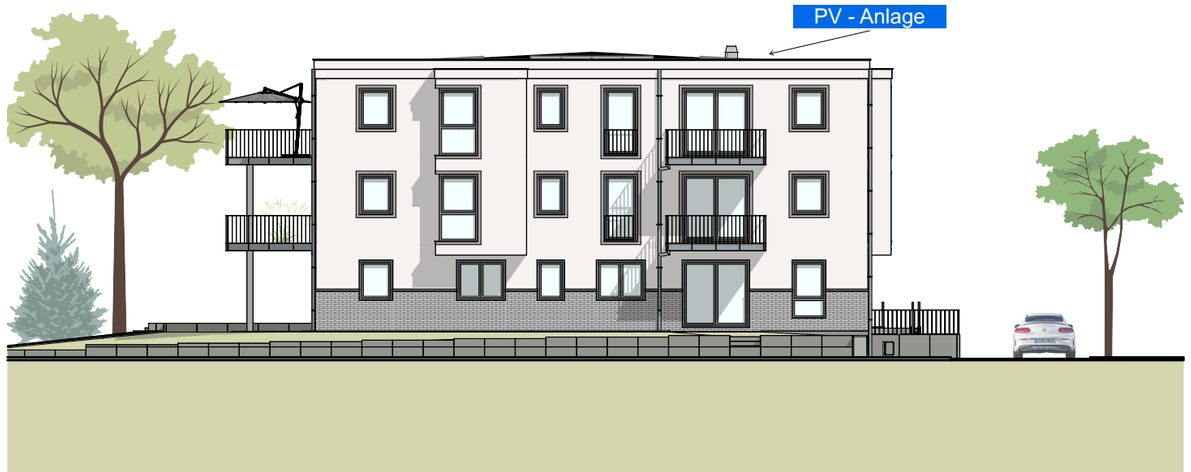

Nord-/ Ostansicht

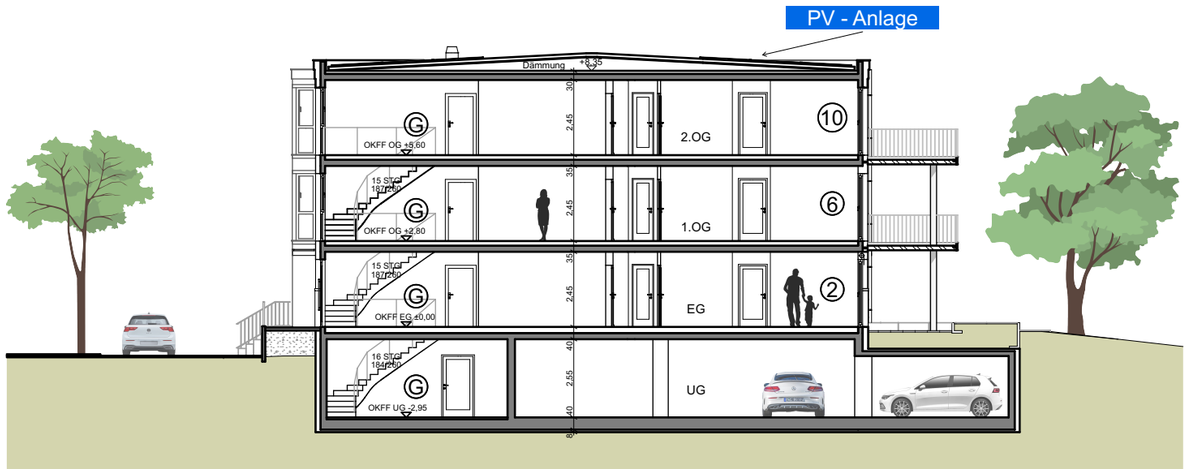

Schnitt A-A

M1:200

04.01.2023

Mainzer Ring 109/111, Offenbach/M.

Fischer Hausbau GmbH

Grundriss EG

WOHNUNG 4

2 $^1/_2$ Zimmer, Wo.fl. 52,3 m²

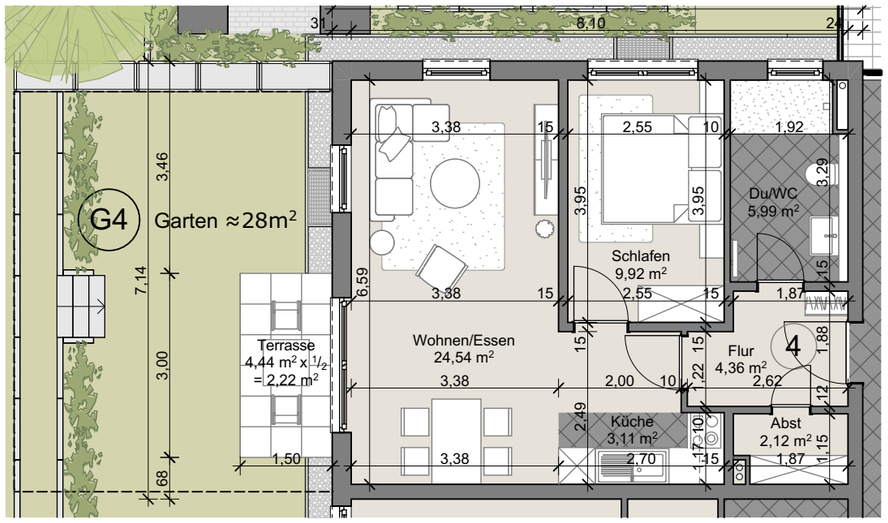

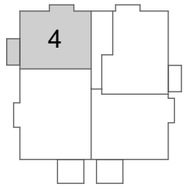

EG

M1:100

04.01.2023

Mainzer Ring 109/111, Offenbach/M.

Fischer Hausbau GmbH

Grundriss 1/2.OG

WOHNUNG 7/11

4 $^1/_2$ Zimmer, Wo.fl. 85,5 m²

Alternative Ausführung:

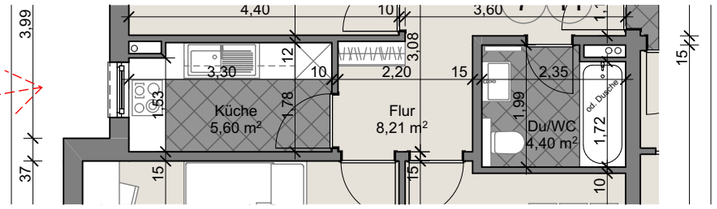

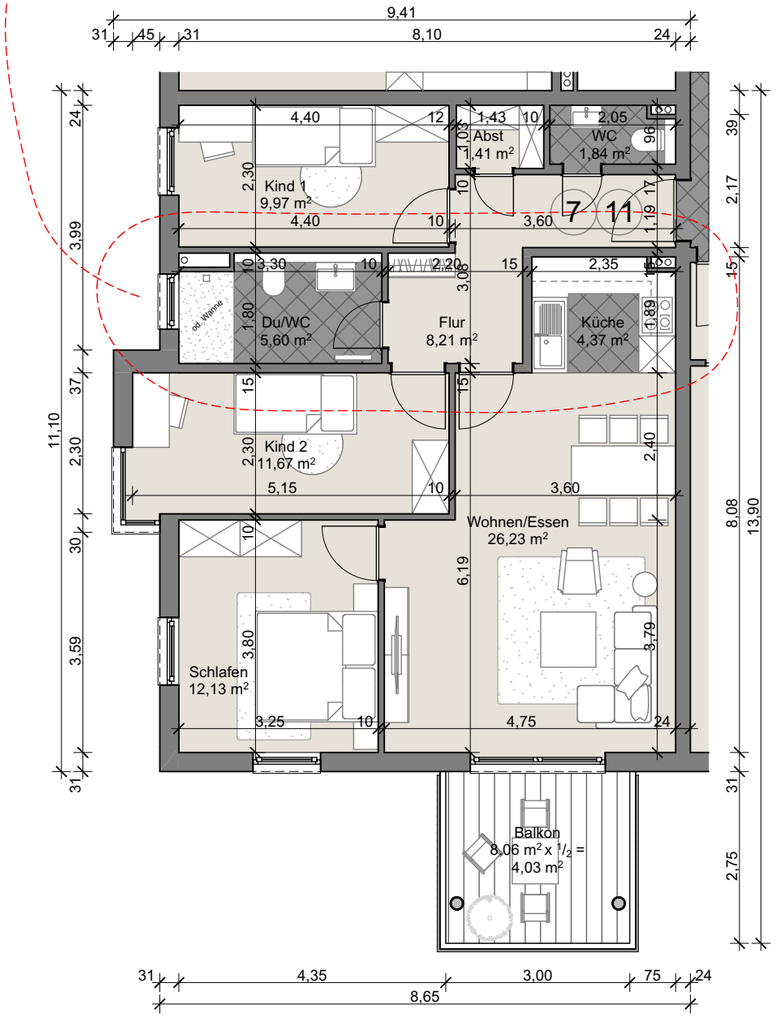

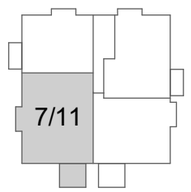

1/2. OG

M1:100

04.01.2023

Mainzer Ring 109/111, Offenbach/M.

Fischer Hausbau GmbH

Grundriss 1/2.OG

WOHNUNG 8/12

2 $^1/_2$ Zimmer, Wo.fl. 54,1 m^2

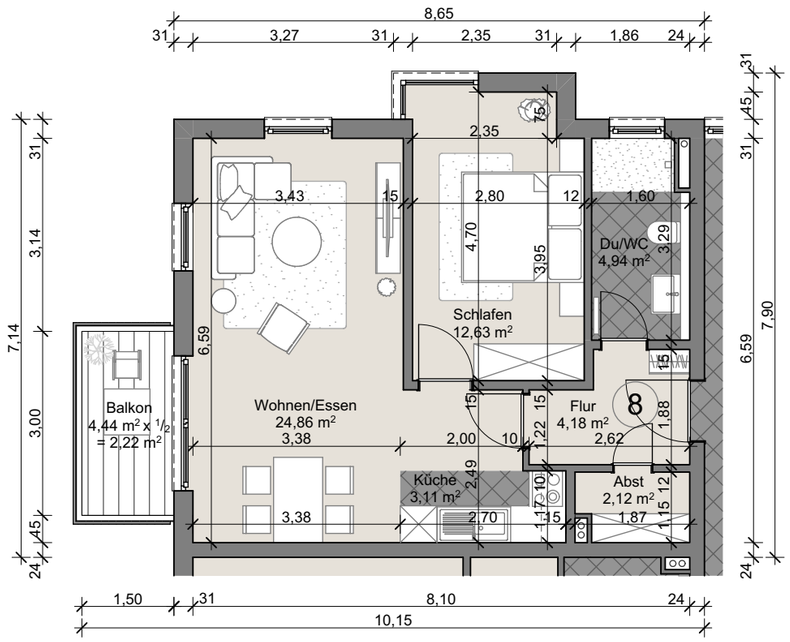

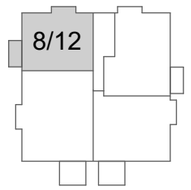

1/2. OG

M1:100

04.01.2023

Mainzer Ring 109/111, Offenbach/M.

Fischer Hausbau GmbH

Grundriss 2.OG

WOHNUNG 10

3 $^1/_2$ Zimmer, Wo.fl. 70,2 m²

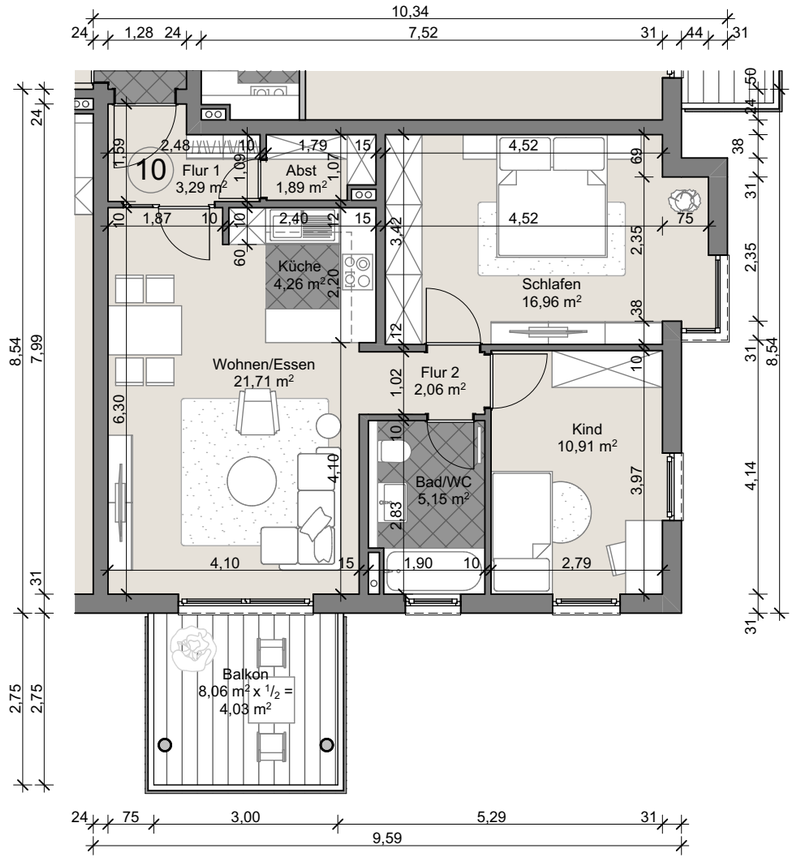

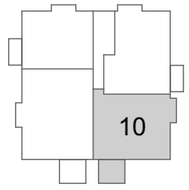

2. OG

M1:100

04.01.2023

Mainzer Ring 109/111, Offenbach/M.

Fischer Hausbau GmbH

Grundriss EG

WOHNUNG 14

4 1/2 Zimmer, Wo.fl. 83,1 m²

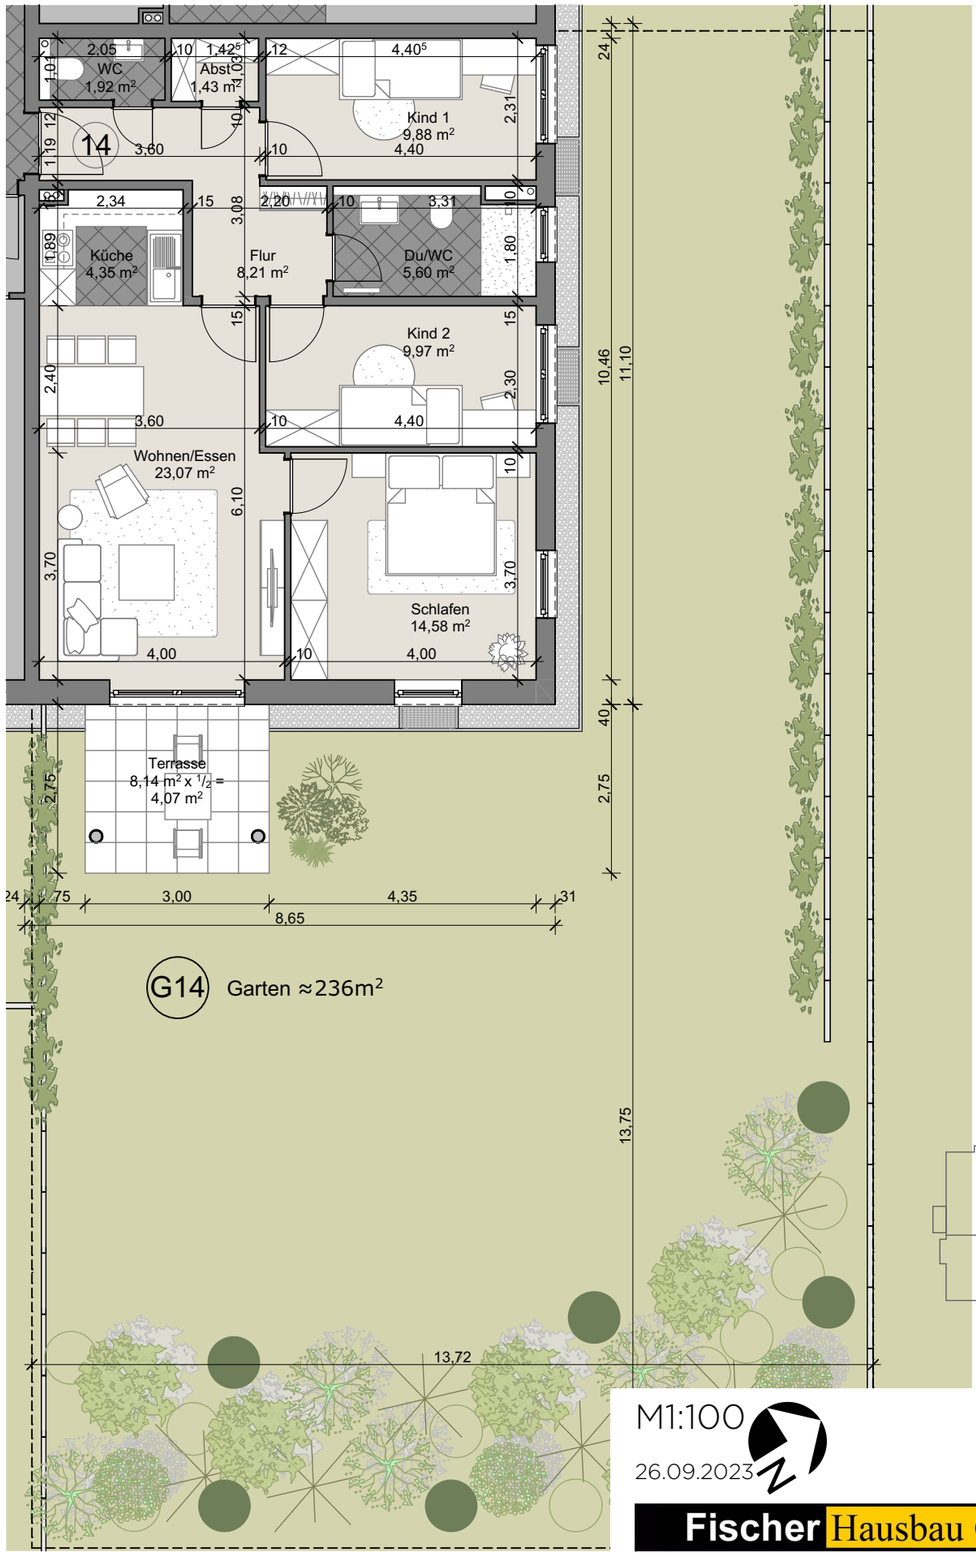

M1:100

26.09.2023

14

Fischer Hausbau GmbH