


Grundriss EG

ÜBERSICHT

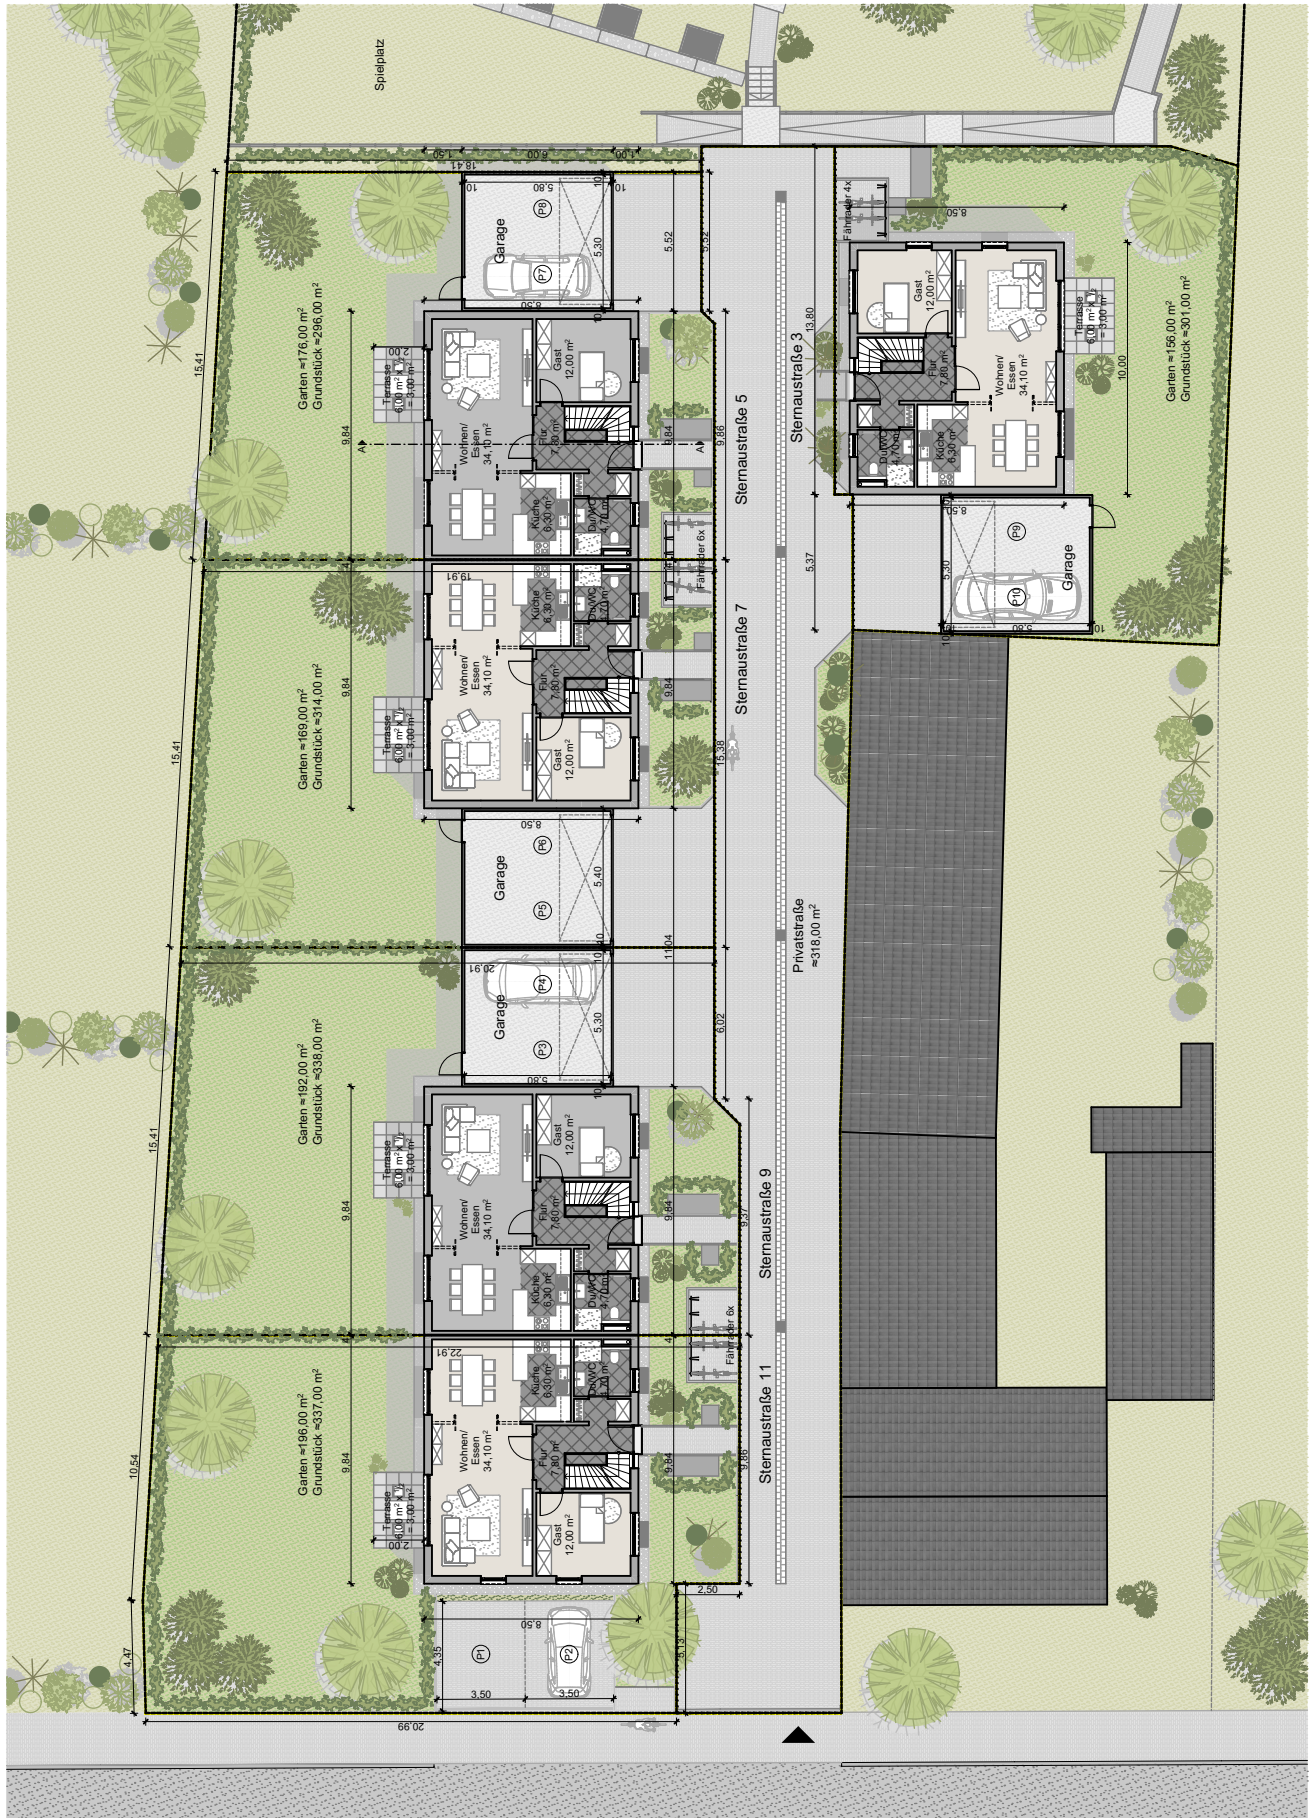

M1:300
21.03.2023






21.03.2023



Fischer Hausbau GmbH

Grundriss EG

ÜBERSICHT

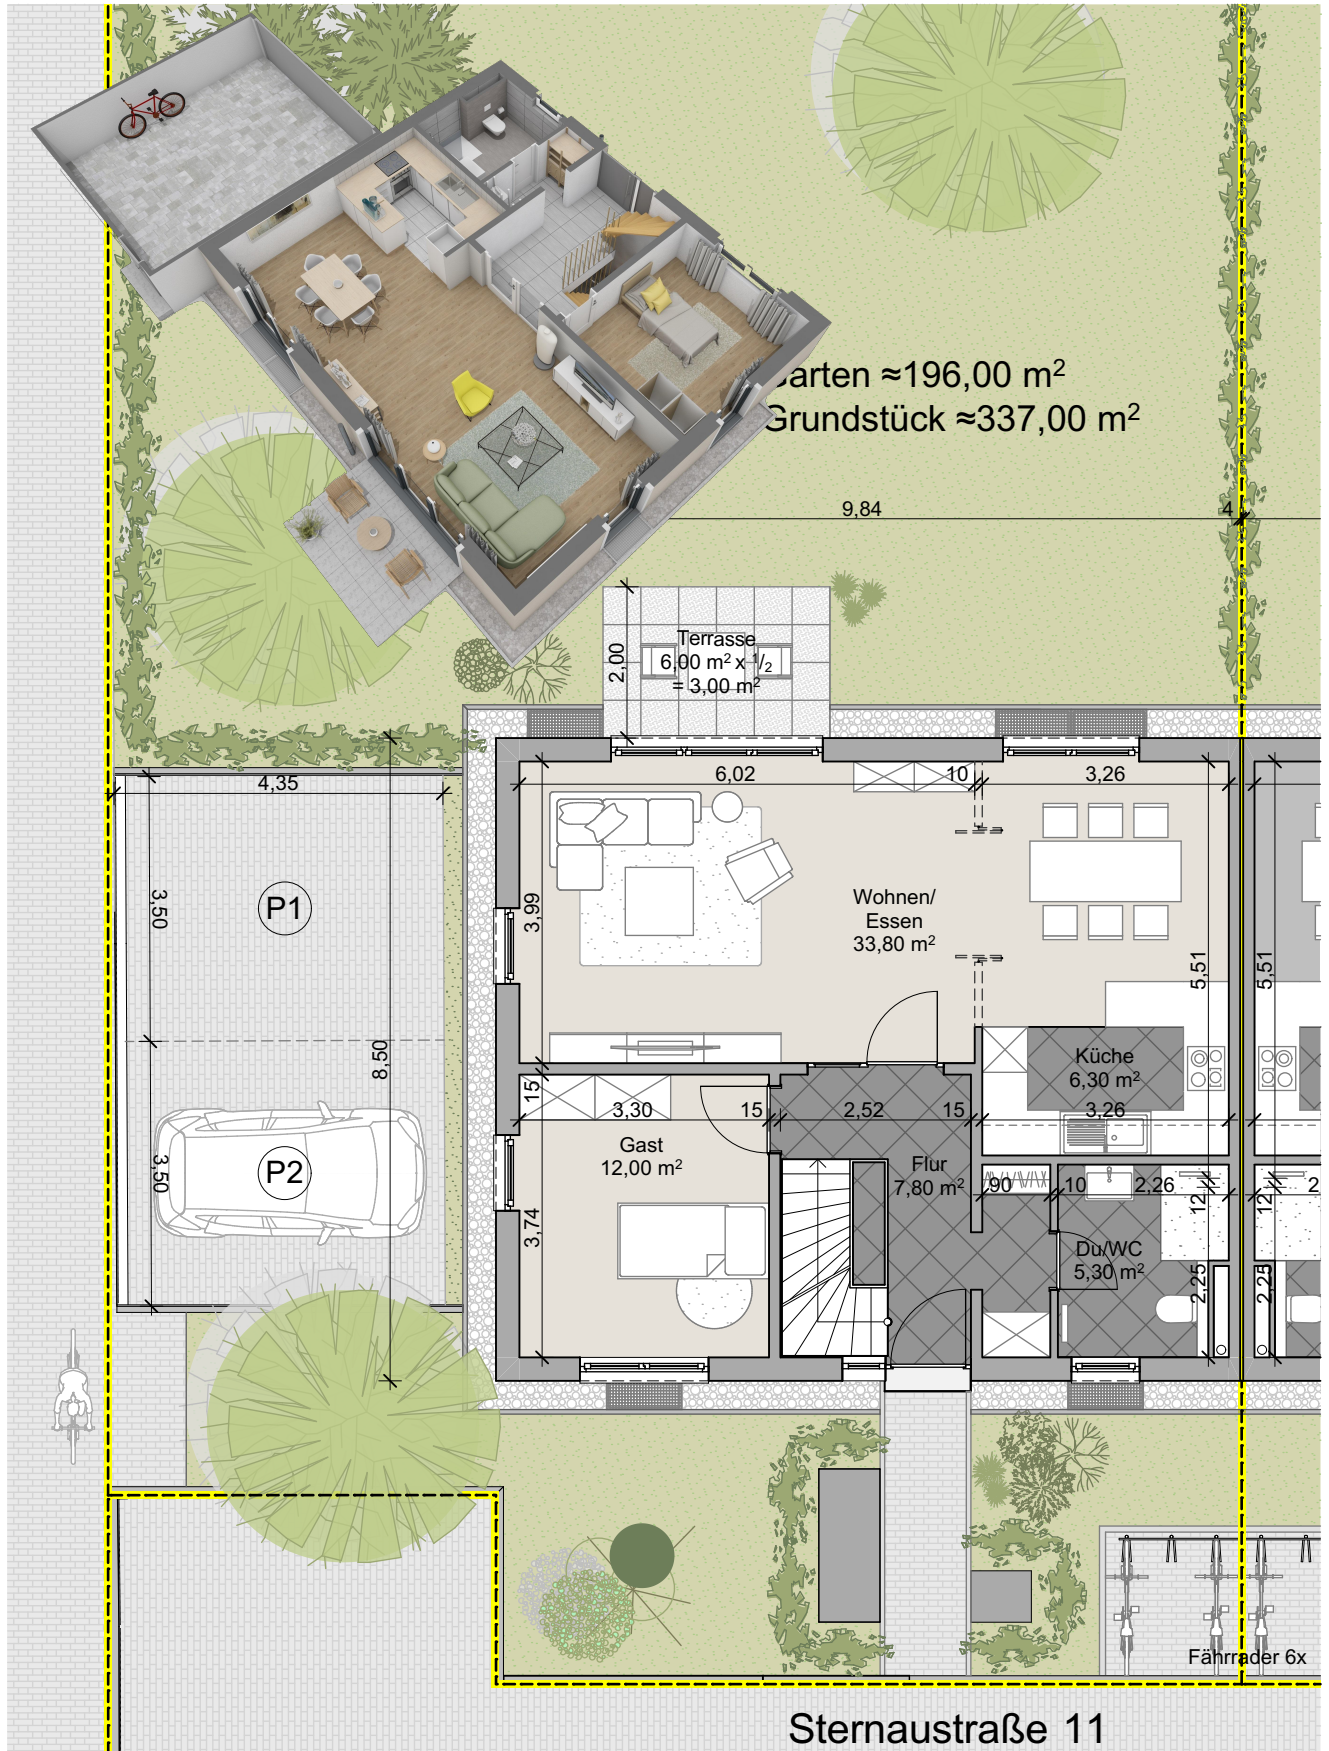


M1:100
21.03.2023



Grundriss OG

ÜBERSICHT

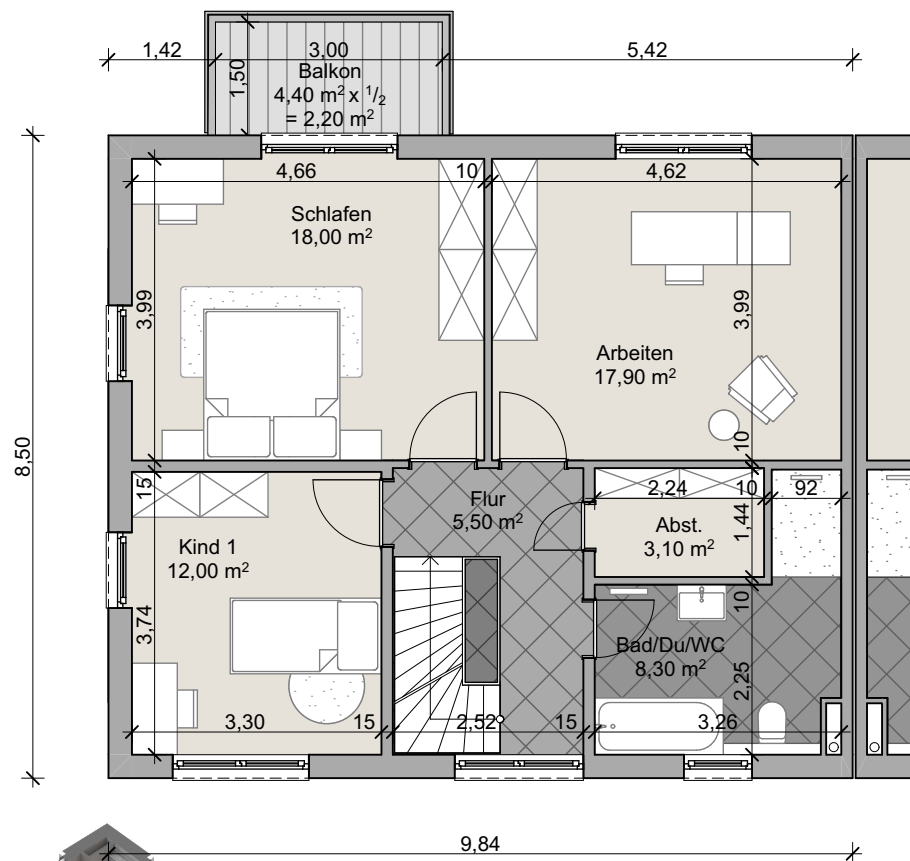

Sternaustraße 11



M1:100
21.03.2023




Sternaustraße 3-11, Hanau Steinheim

Fischer Hausbau GmbH


Grundriss DG

ÜBERSICHT

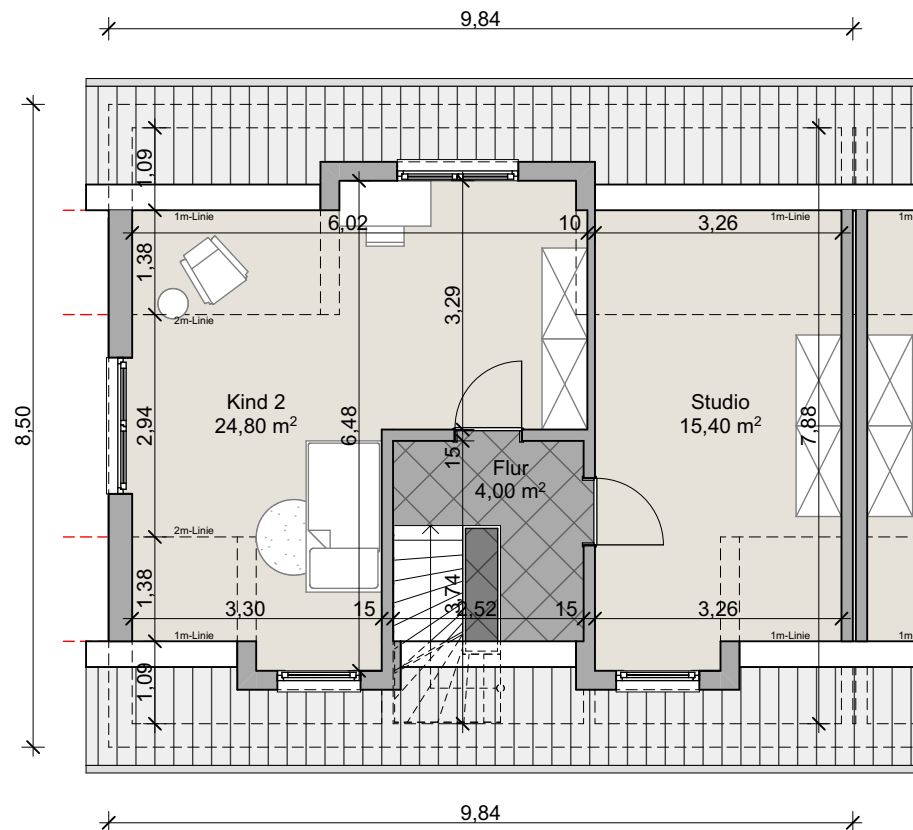

Alternative ausführung:

(Gauben gegen Aufpreis,
sonst Dachflächenfenster)

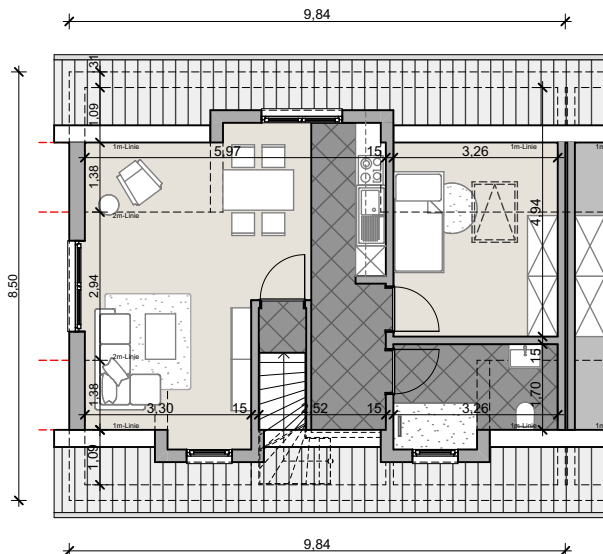


M1:100
21.03.2023







Nordostansicht

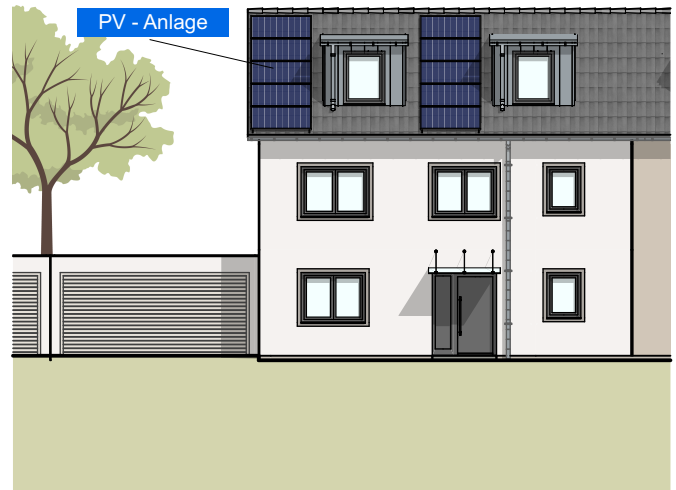

Südostansicht

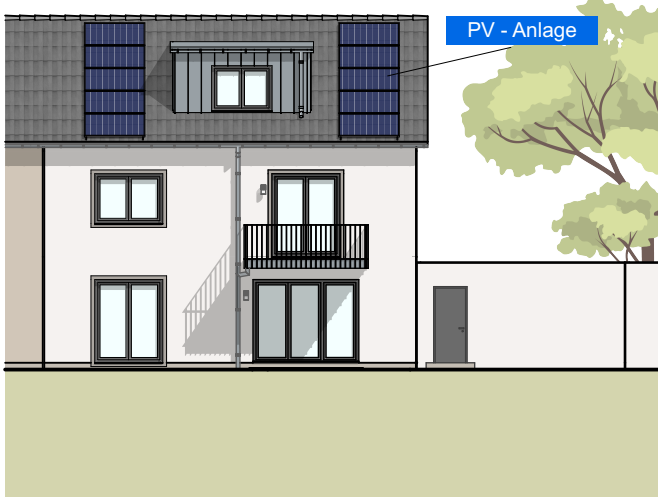

Nordwestansicht

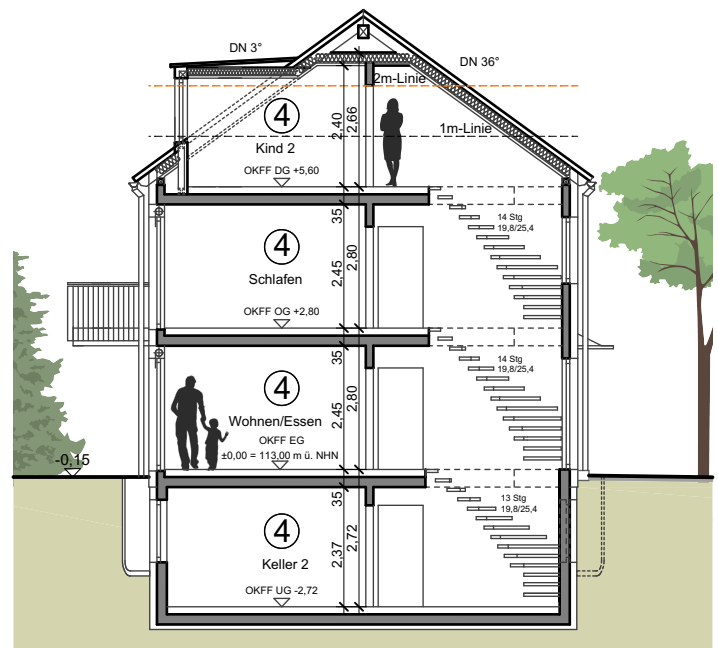

Schnitt - A

M1:200

21.03.2023

11