


Übersicht

Mehrfamilienwohnhaus Wohnungen 1-3 u. 5

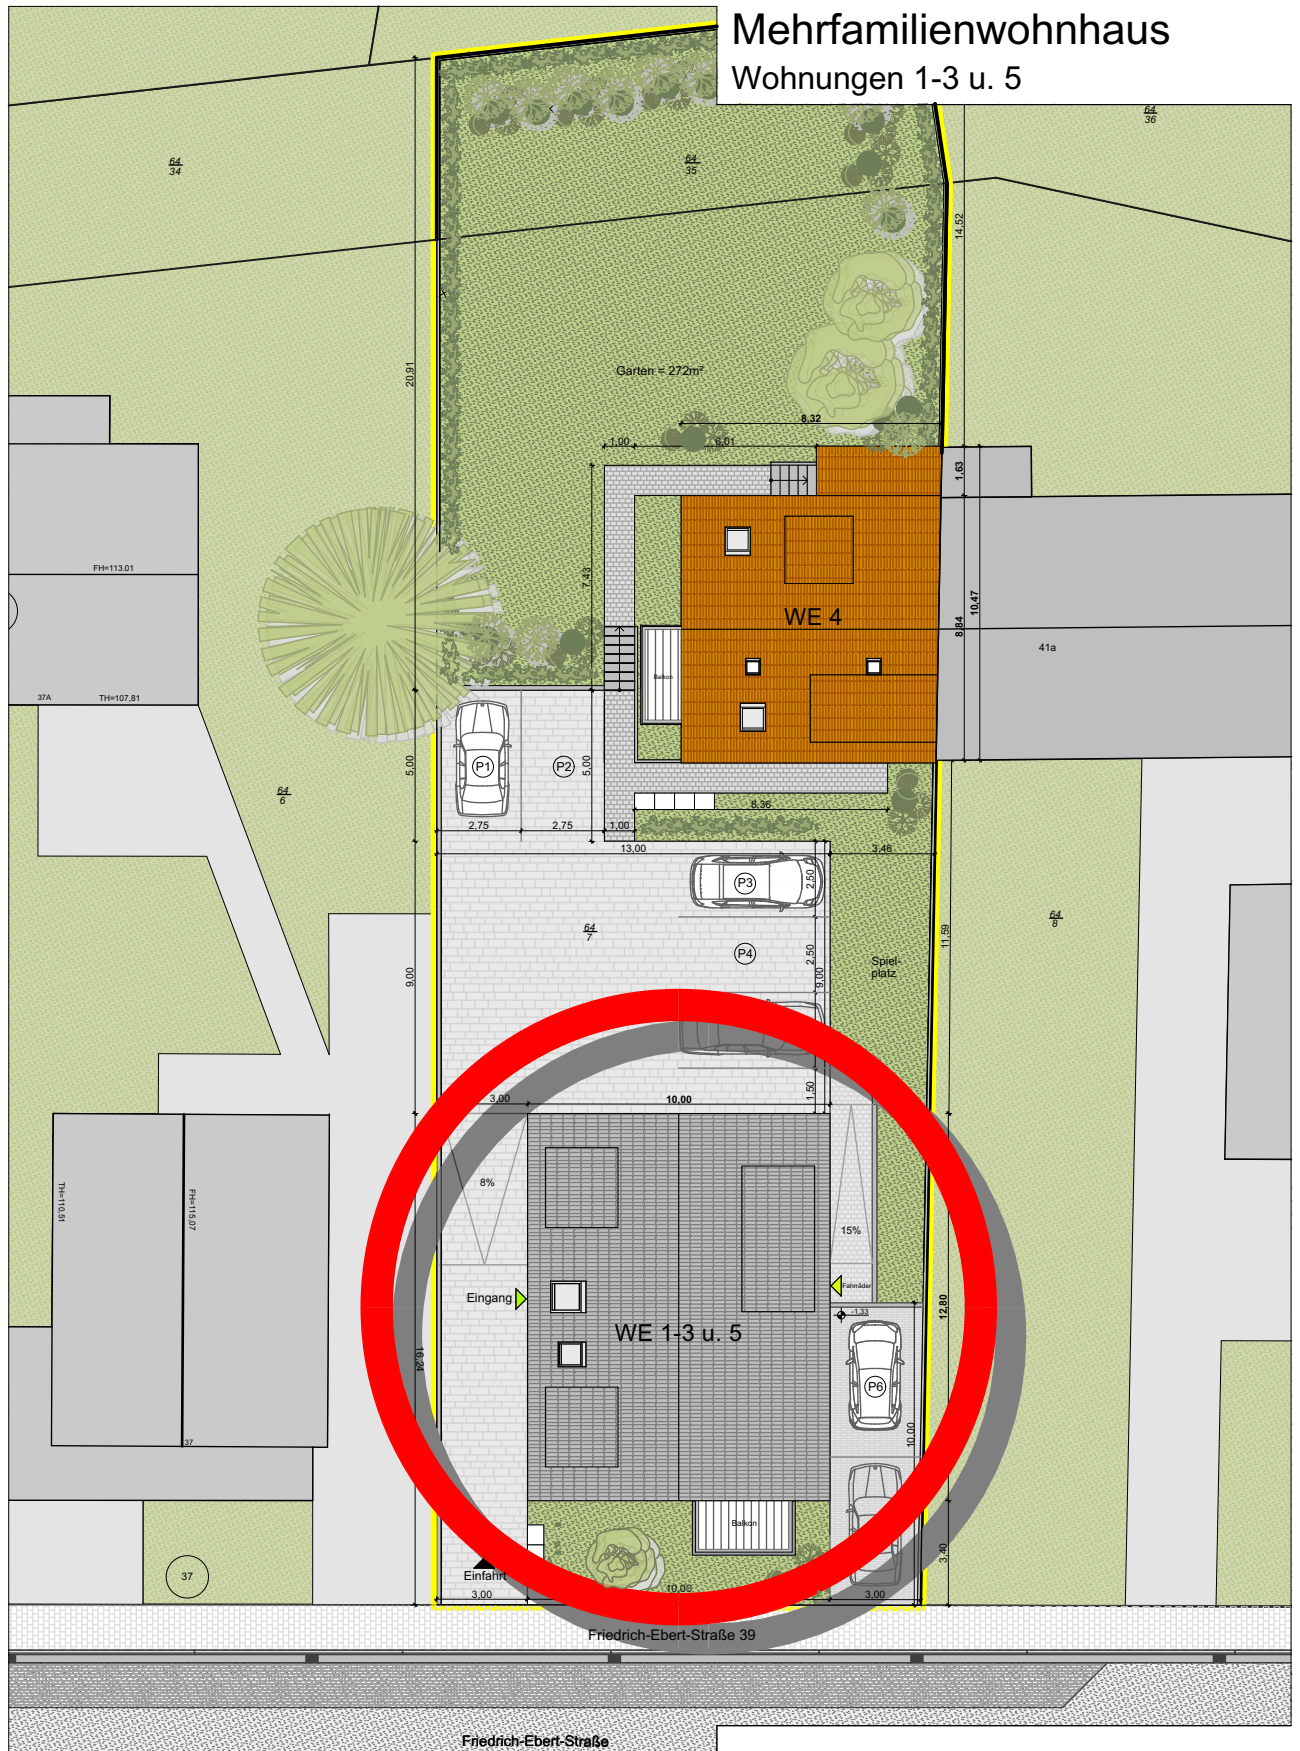

M1:250



19.02.2025

4½ Zimmer, Wo.fl. 100,1 m²



4½ Zimmer, Wo.fl. 99,7 m²



19.02.2025



4½ Zimmer, Wo.fl. 81,9 m²



Grundriss UG

Nutzungseinheit 5

1 Zimmer, Nu.fl. 33,5 m²



M1:100

19.02.2025



Ansichten/Schnitte

Mehrfamilienwohnhaus




Ansicht von Süden/Straßenansicht




Ansicht von Westen/Hauseingang




Ansicht von Norden/Rückseite

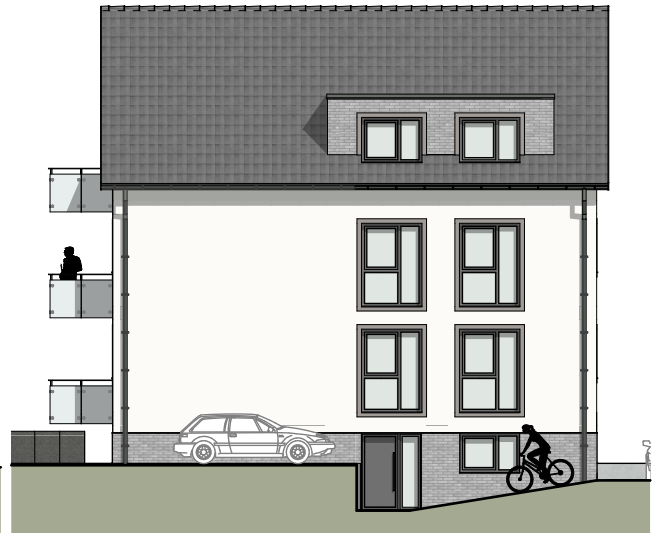

Ansicht von Osten/Kellereingang

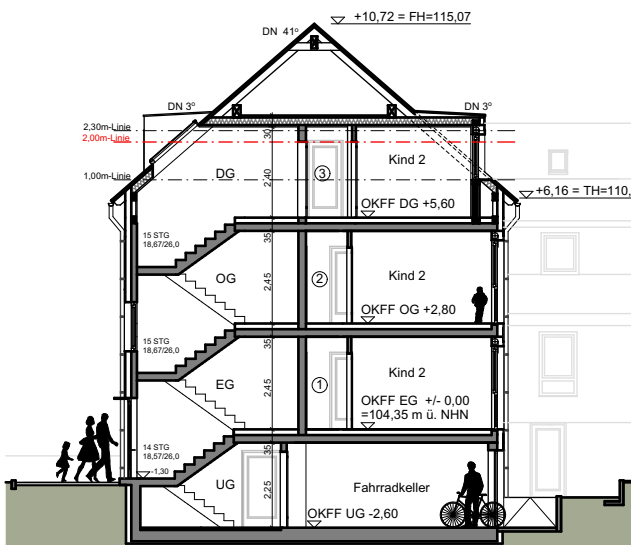

Schnitt-A

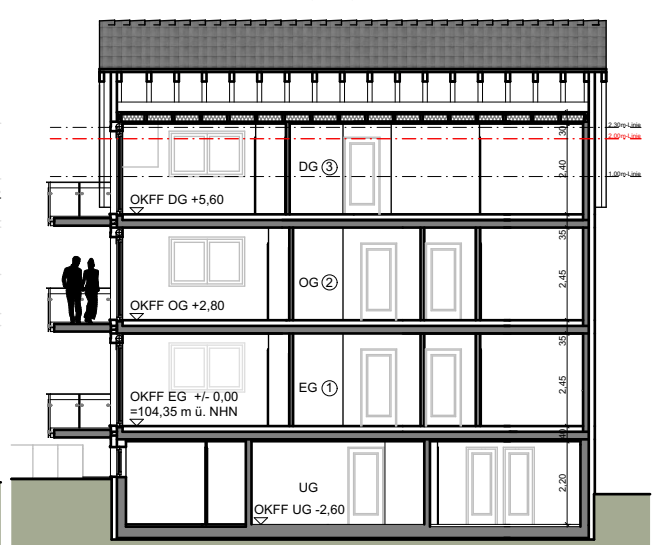

Schnitt-B

M1:250


19.02.2025



Übersicht

Einfamilienwohnhaus

Wohnung 4

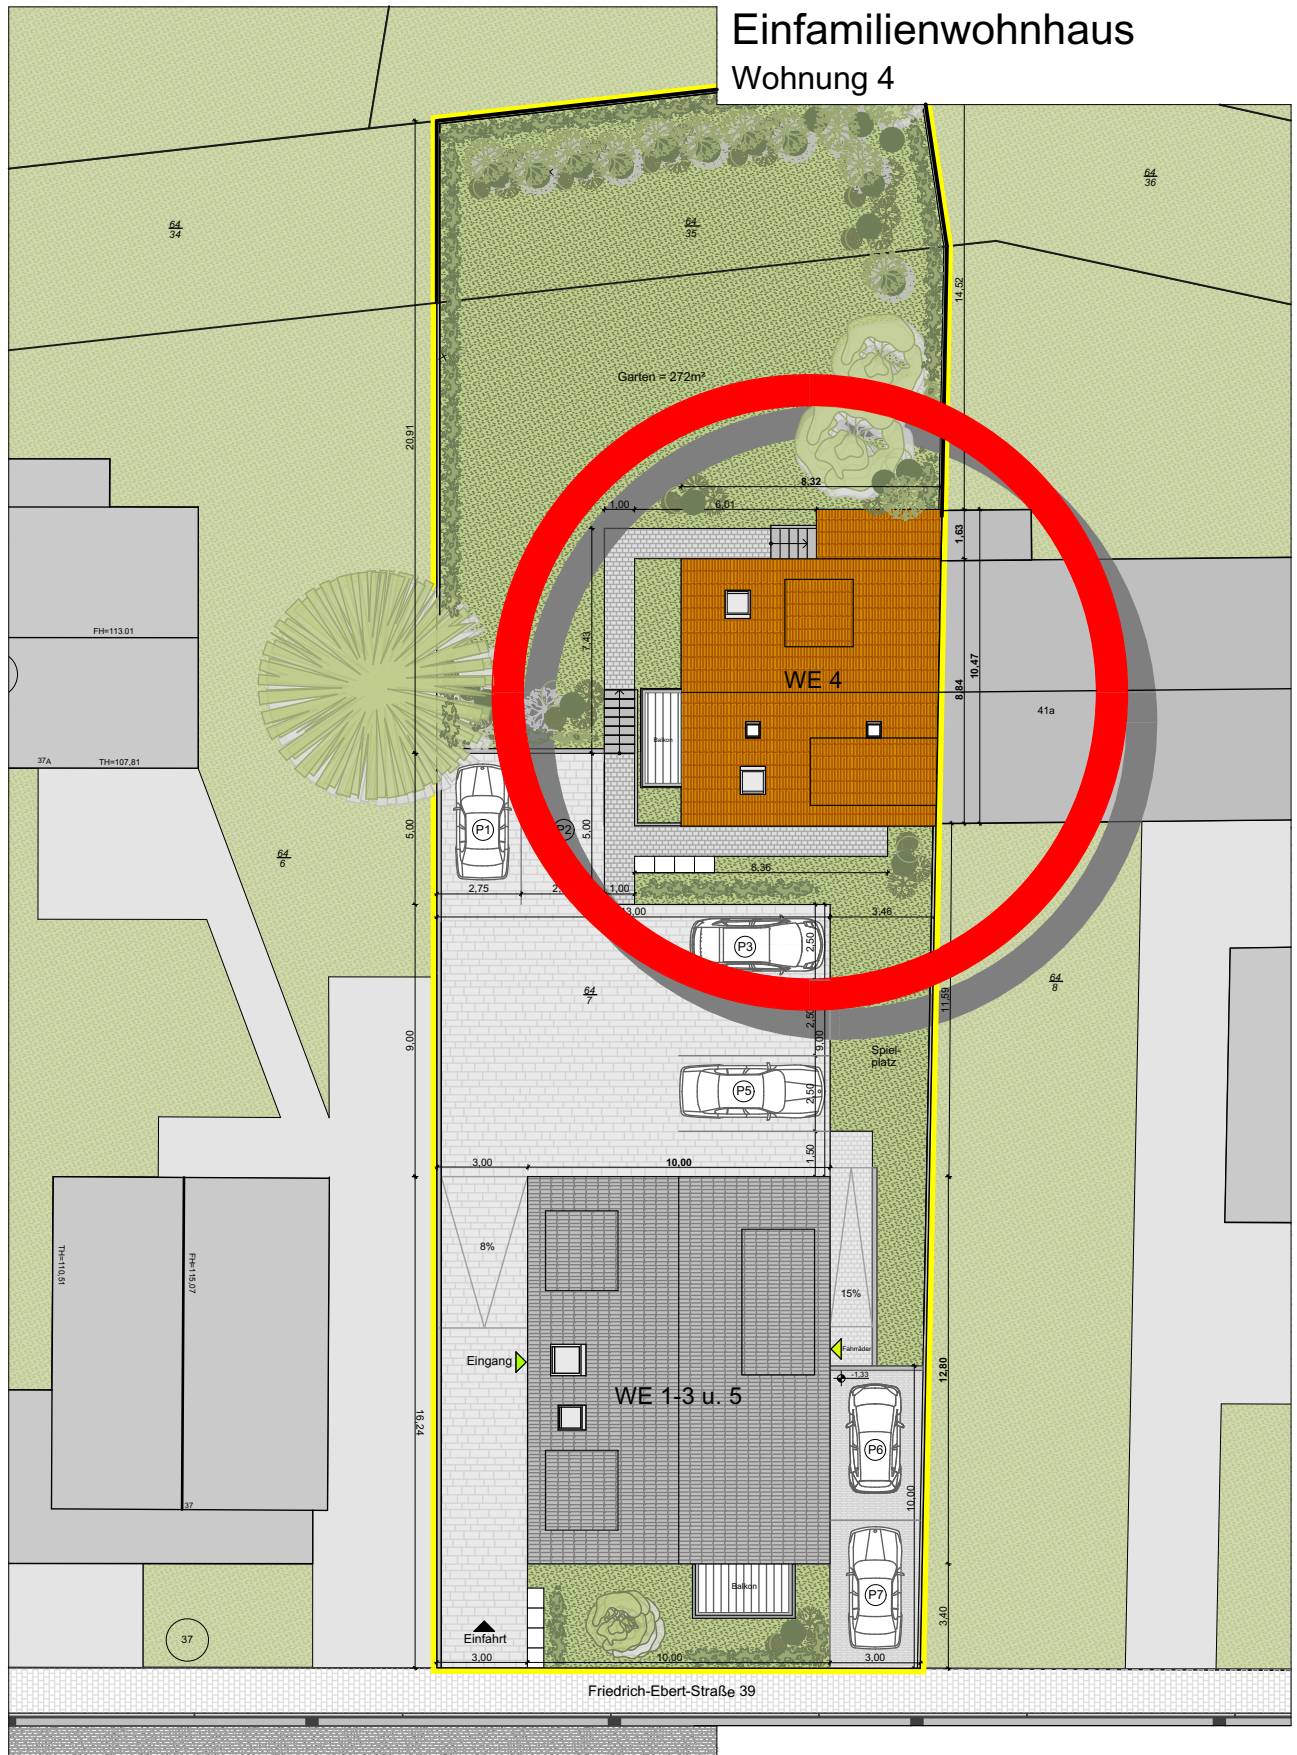

M1:250




19.02.2025

5 Zimmer, Wo.fl. 126,9 m²

Grundriss EG

Wohnung 4

5 Zimmer, Wo.fl. 126,9 m²

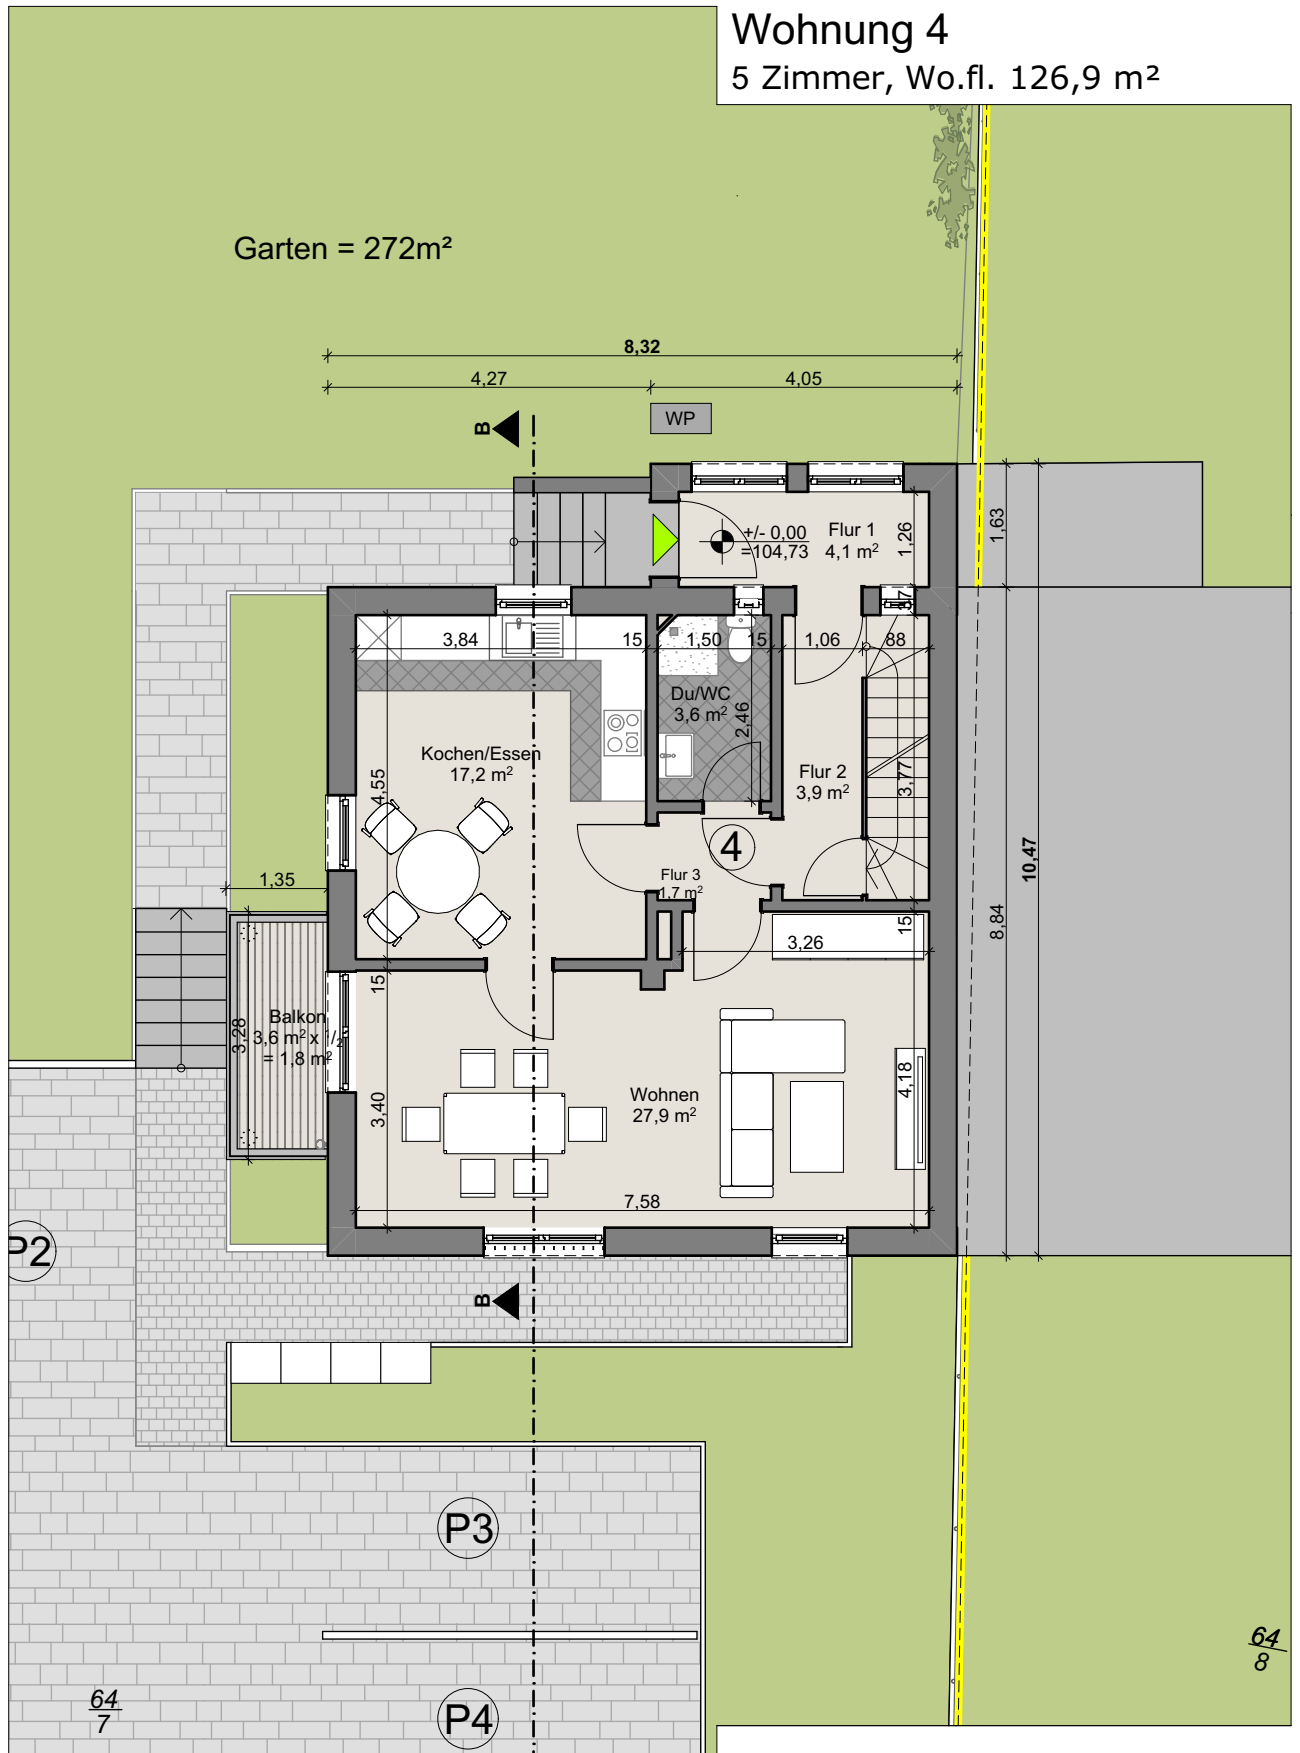

M1:100



19.02.2025

5 Zimmer, Wo.fl. 126,9 m²



Ansichten/Schnitt

Einfamilienwohnhaus




Ansicht von Norden/Eingang



Ansicht von Süden



Ansicht von Westen

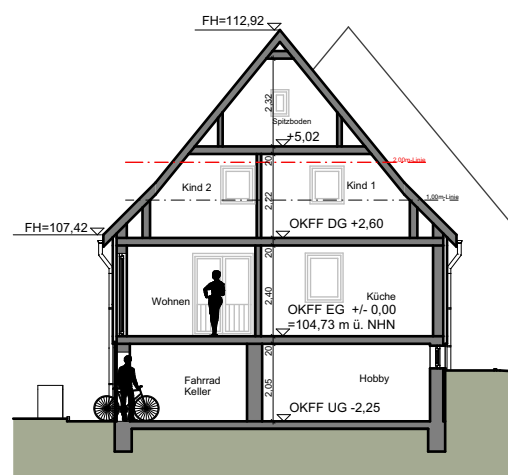

Schnitt - B

M1:250



19.02.2025