


Grundriss EG ÜBERSICHT

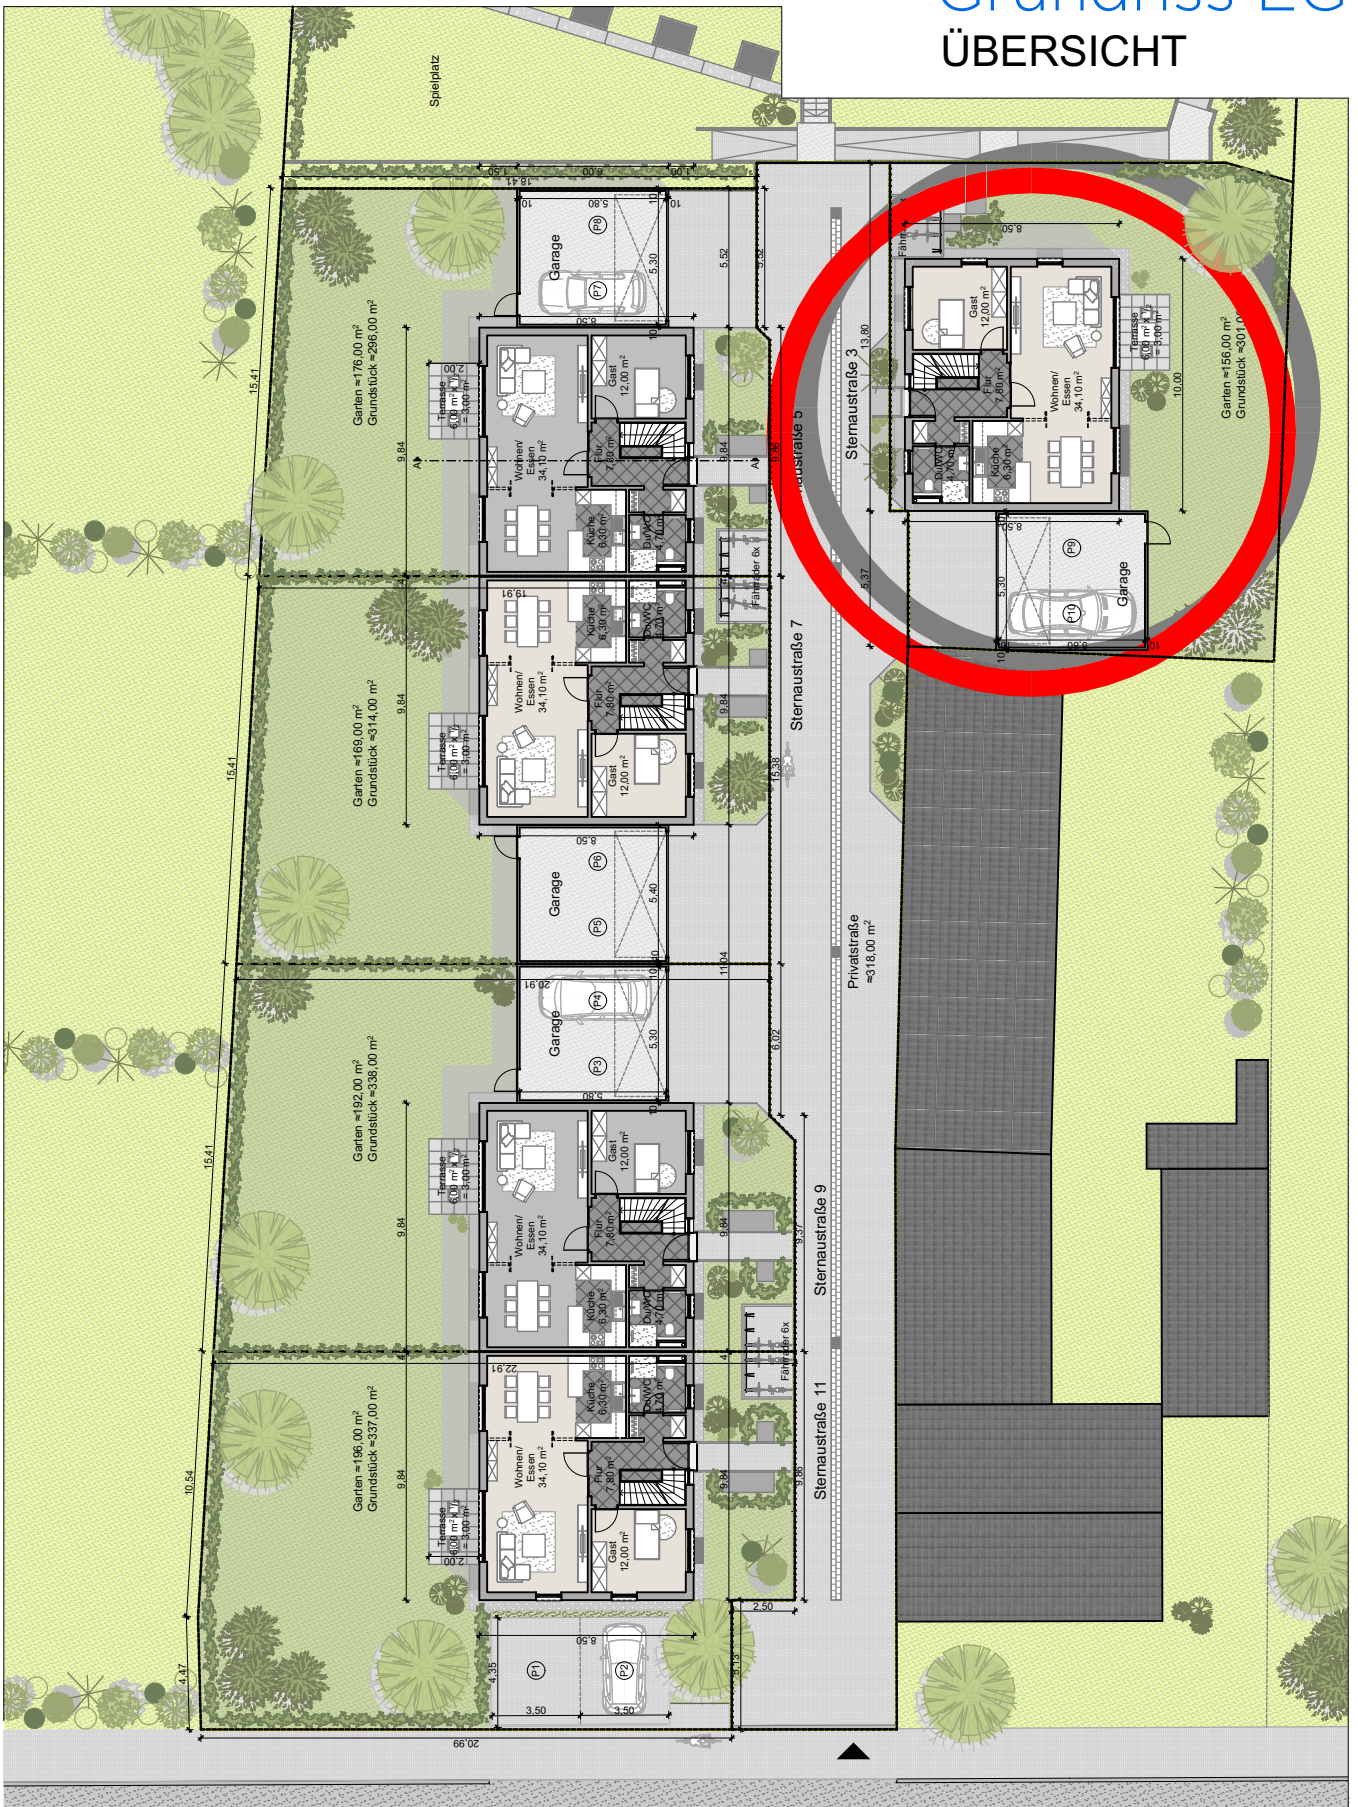


M1:300

10.03.2025





Grundriss EG

Sternastraße 3

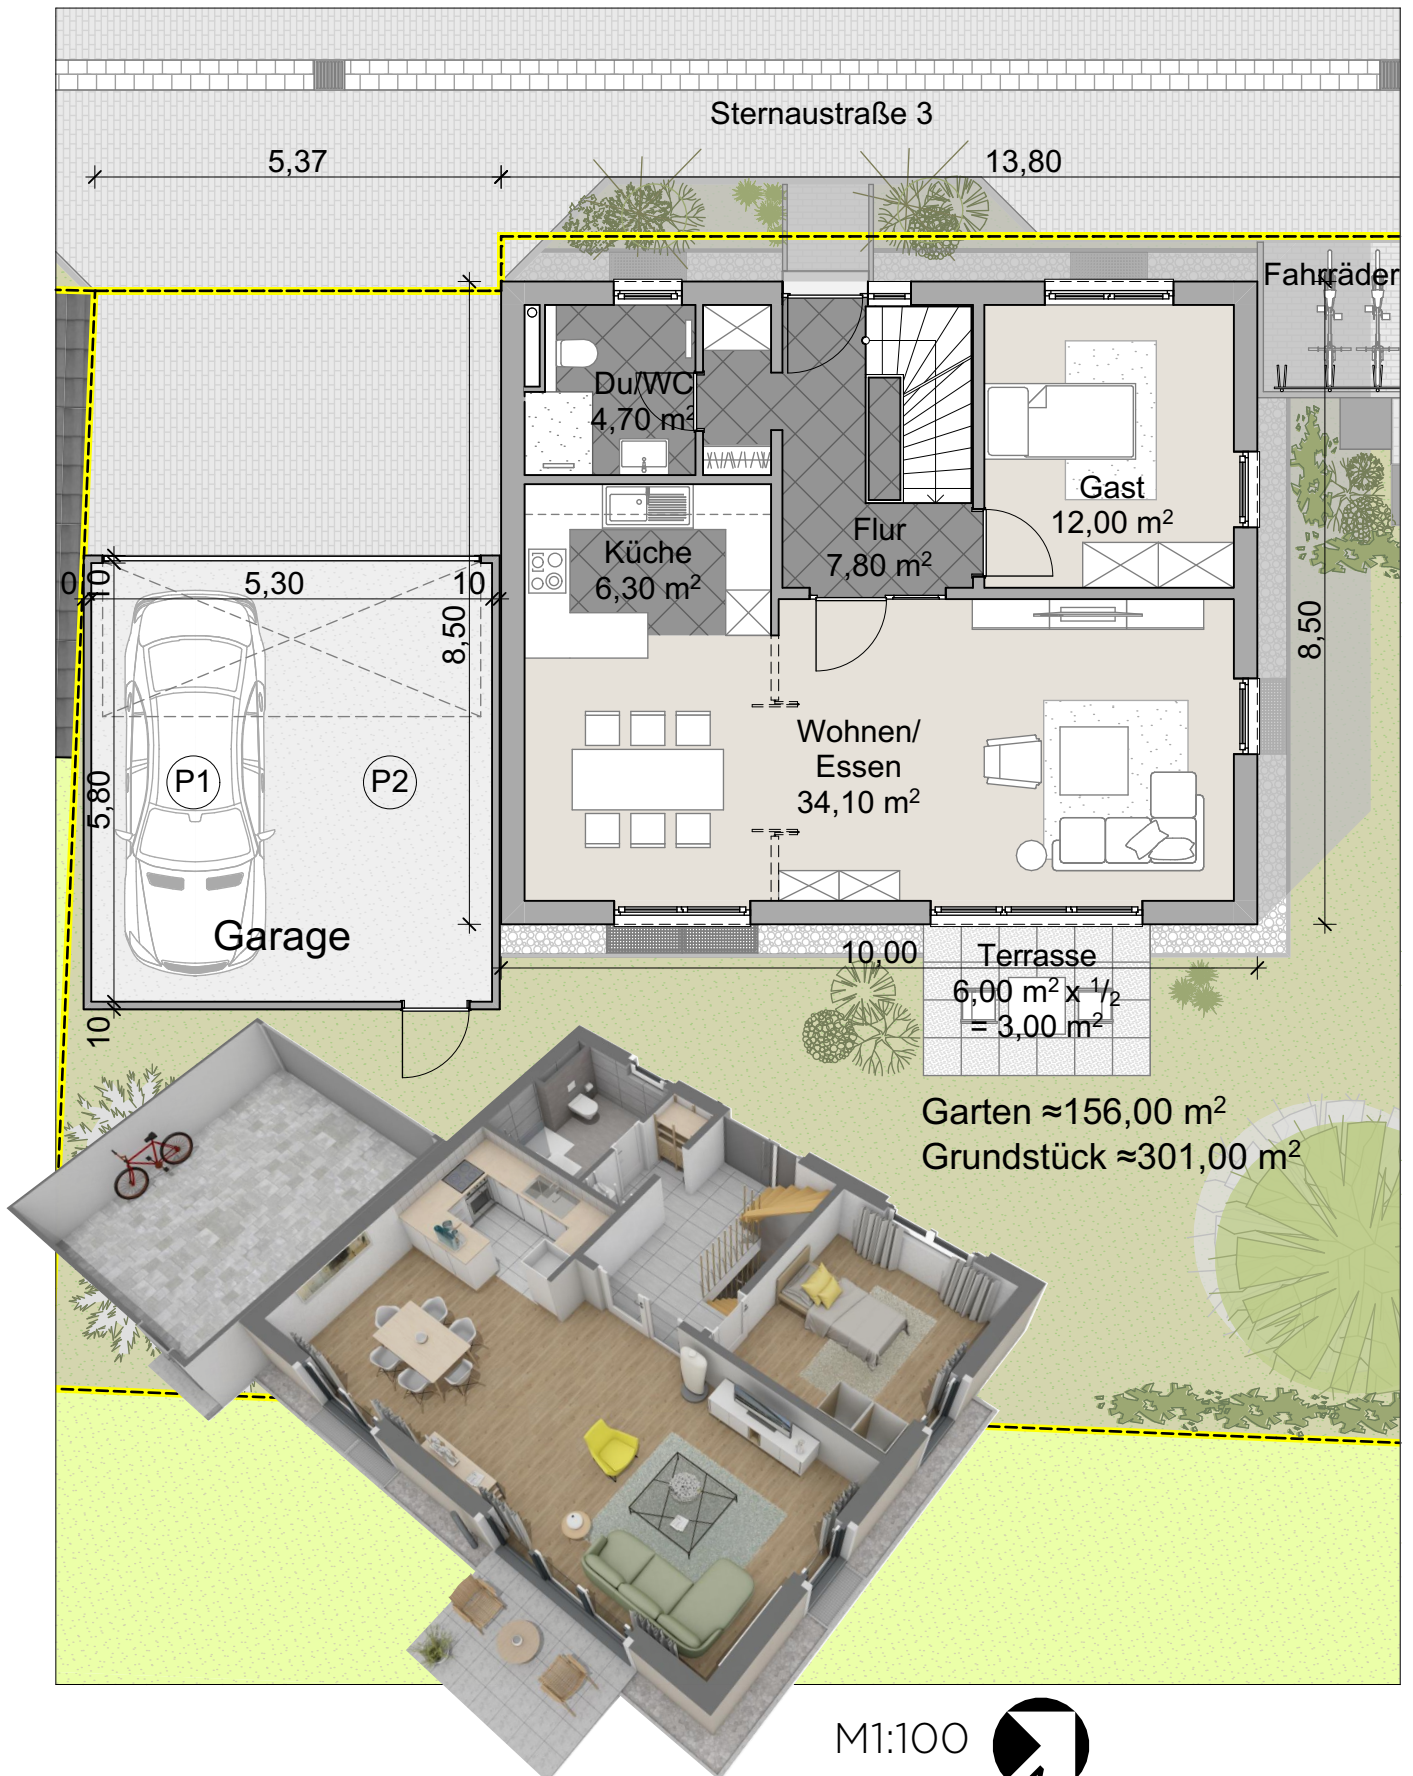

Grundriss OG

Sternastraße 3

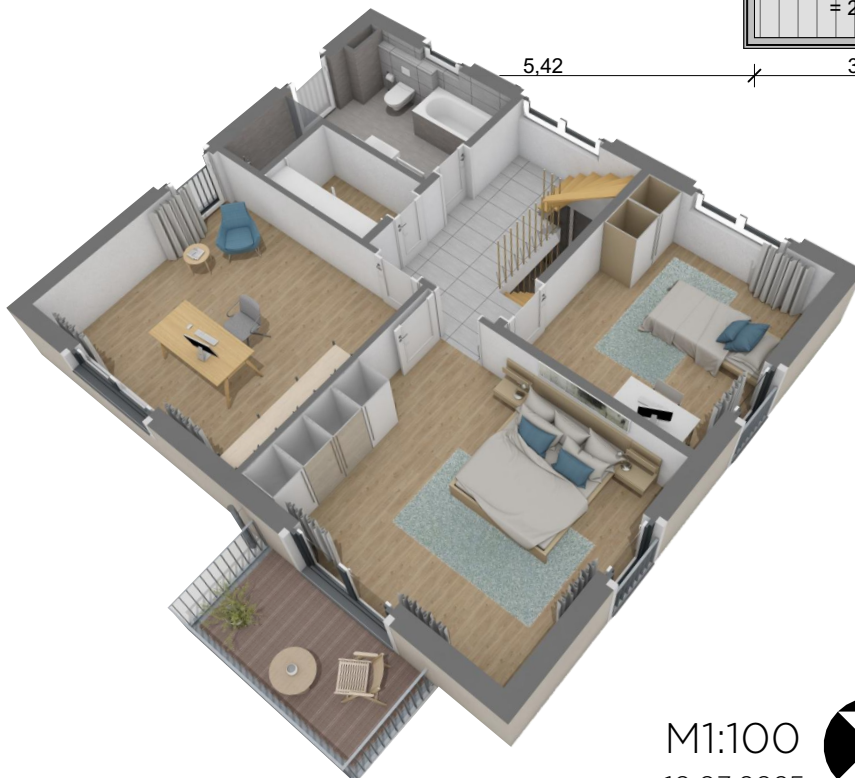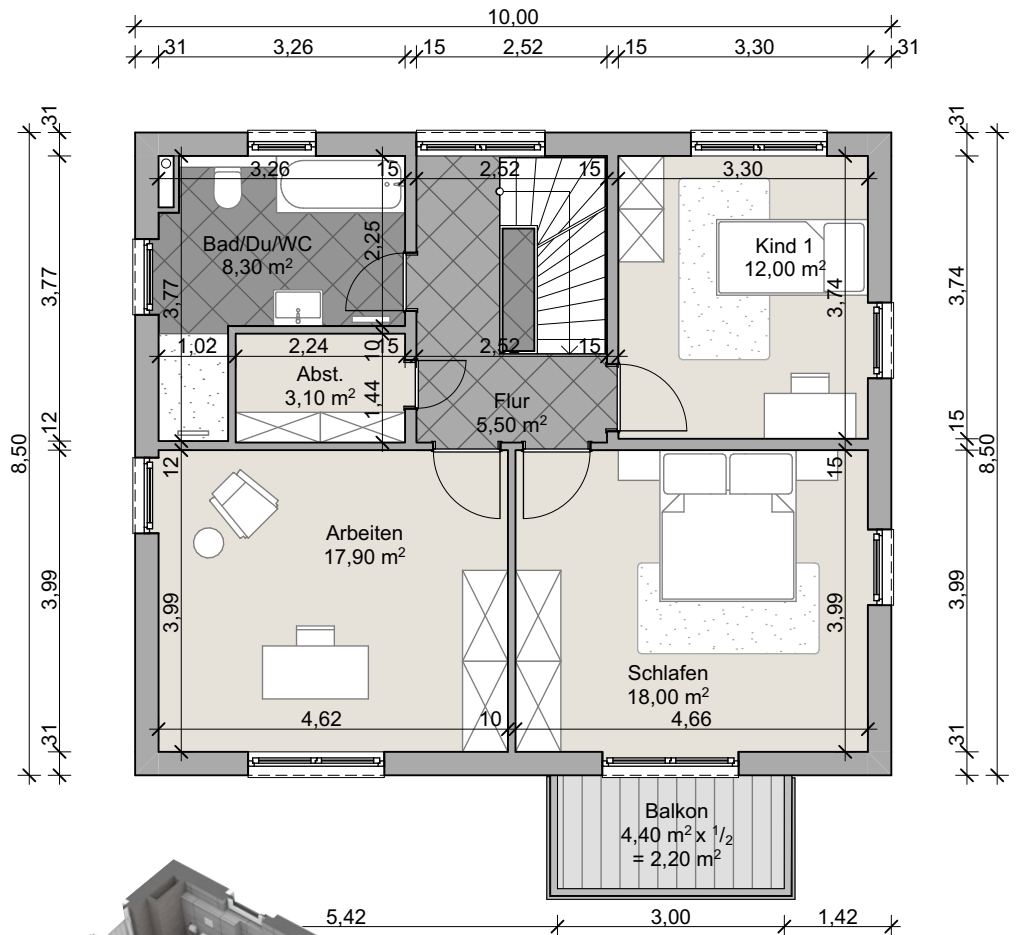


M1:100
10.03.2025



Grundriss DG

Sternastraße 3


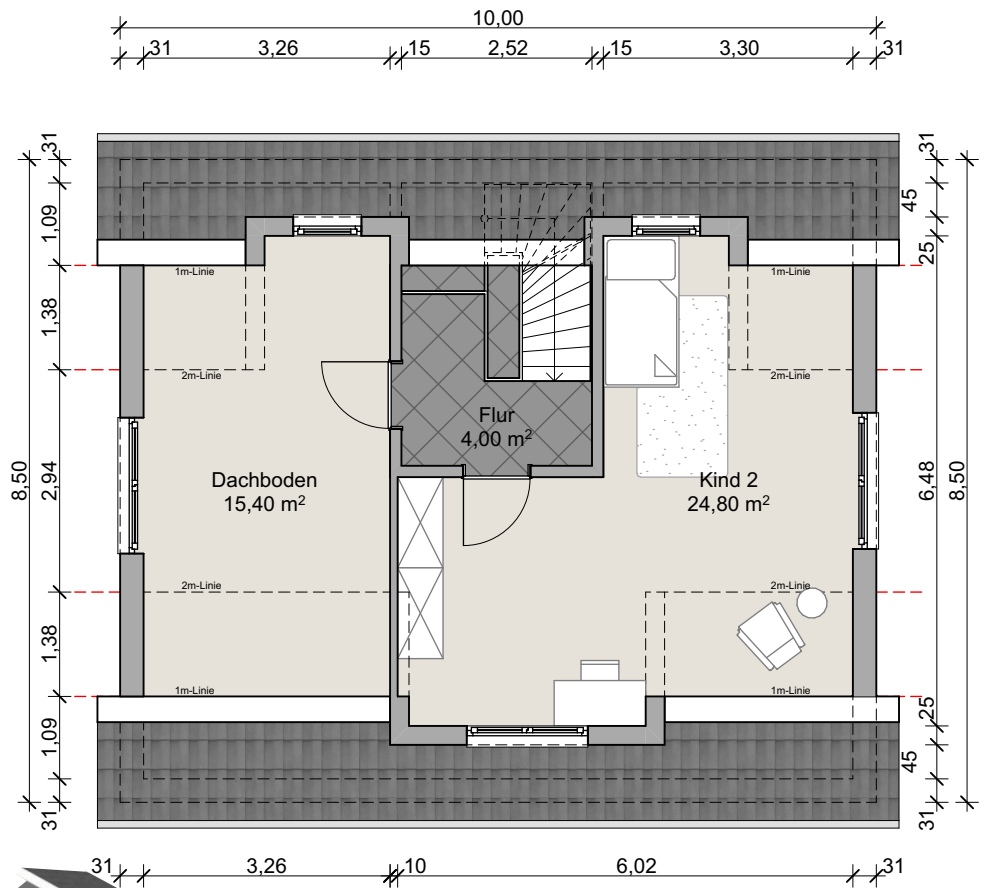


M1:100
10.03.2025



Grundriss UG

Sternastraße 3

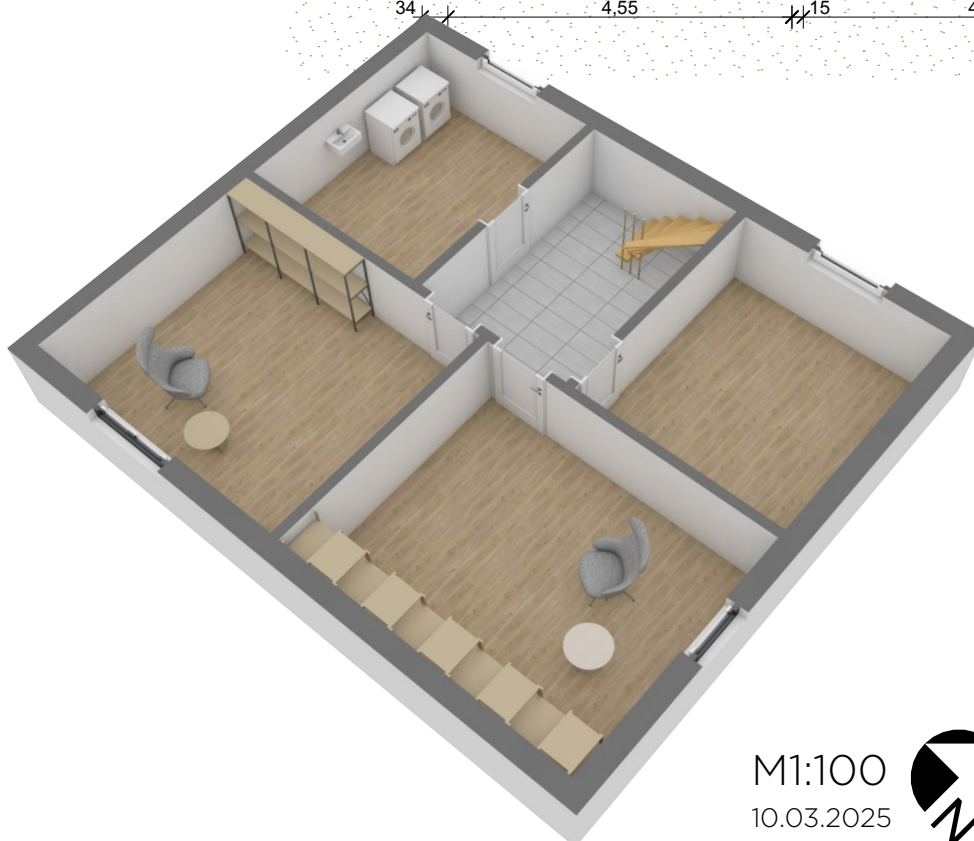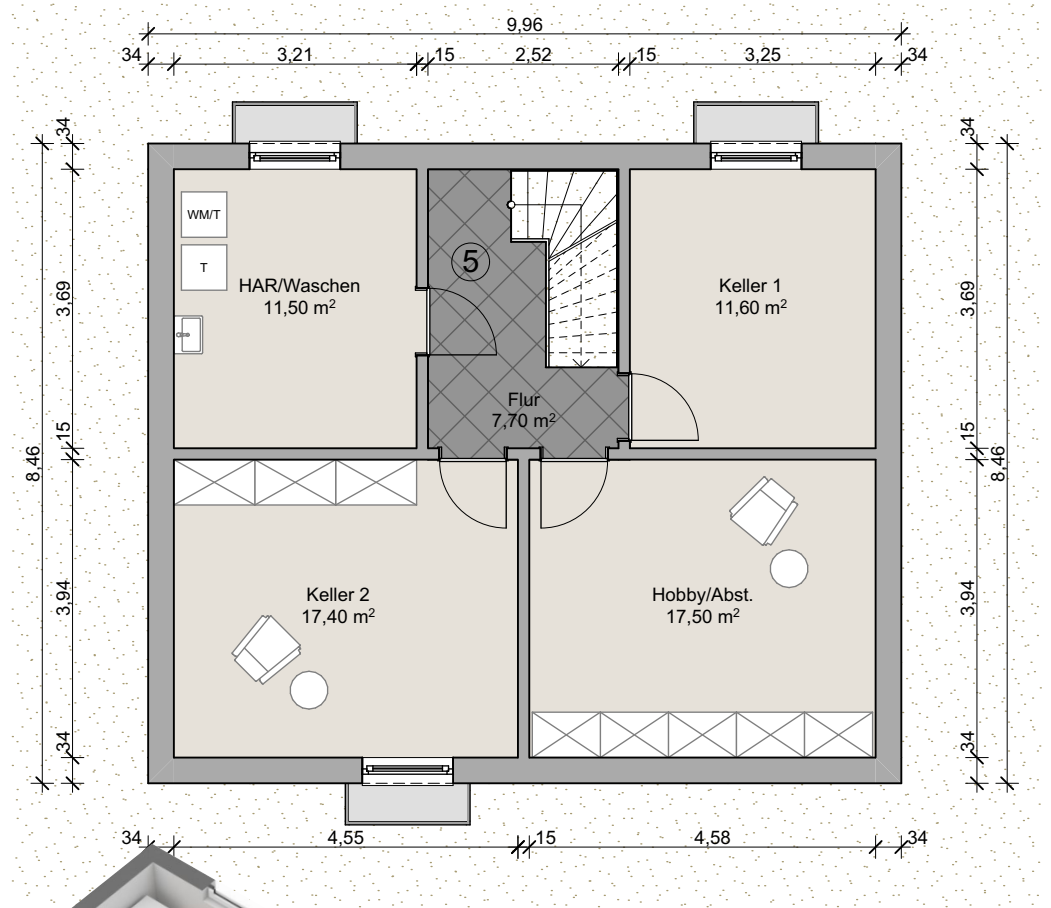

M1:100
10.03.2025



Ansichten/Schnitt

Sternastraße 3




Südwestansicht



Nordwestansicht



Südostansicht

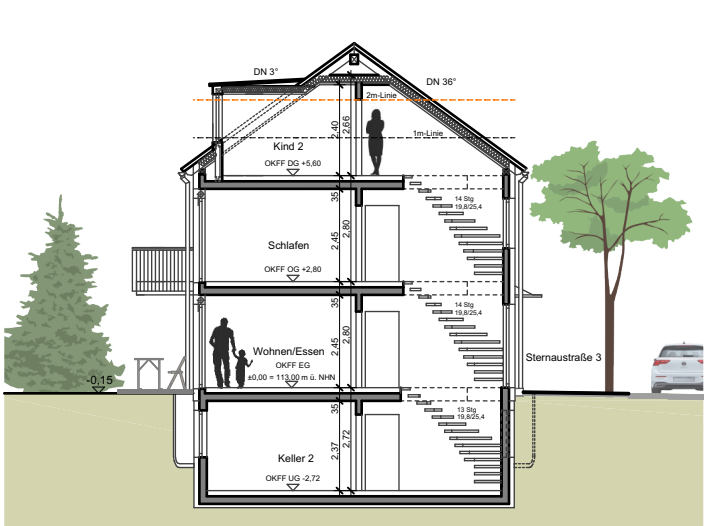

Schnitt

M1:200
10.03.2025