


Grundriss EG ÜBERSICHT

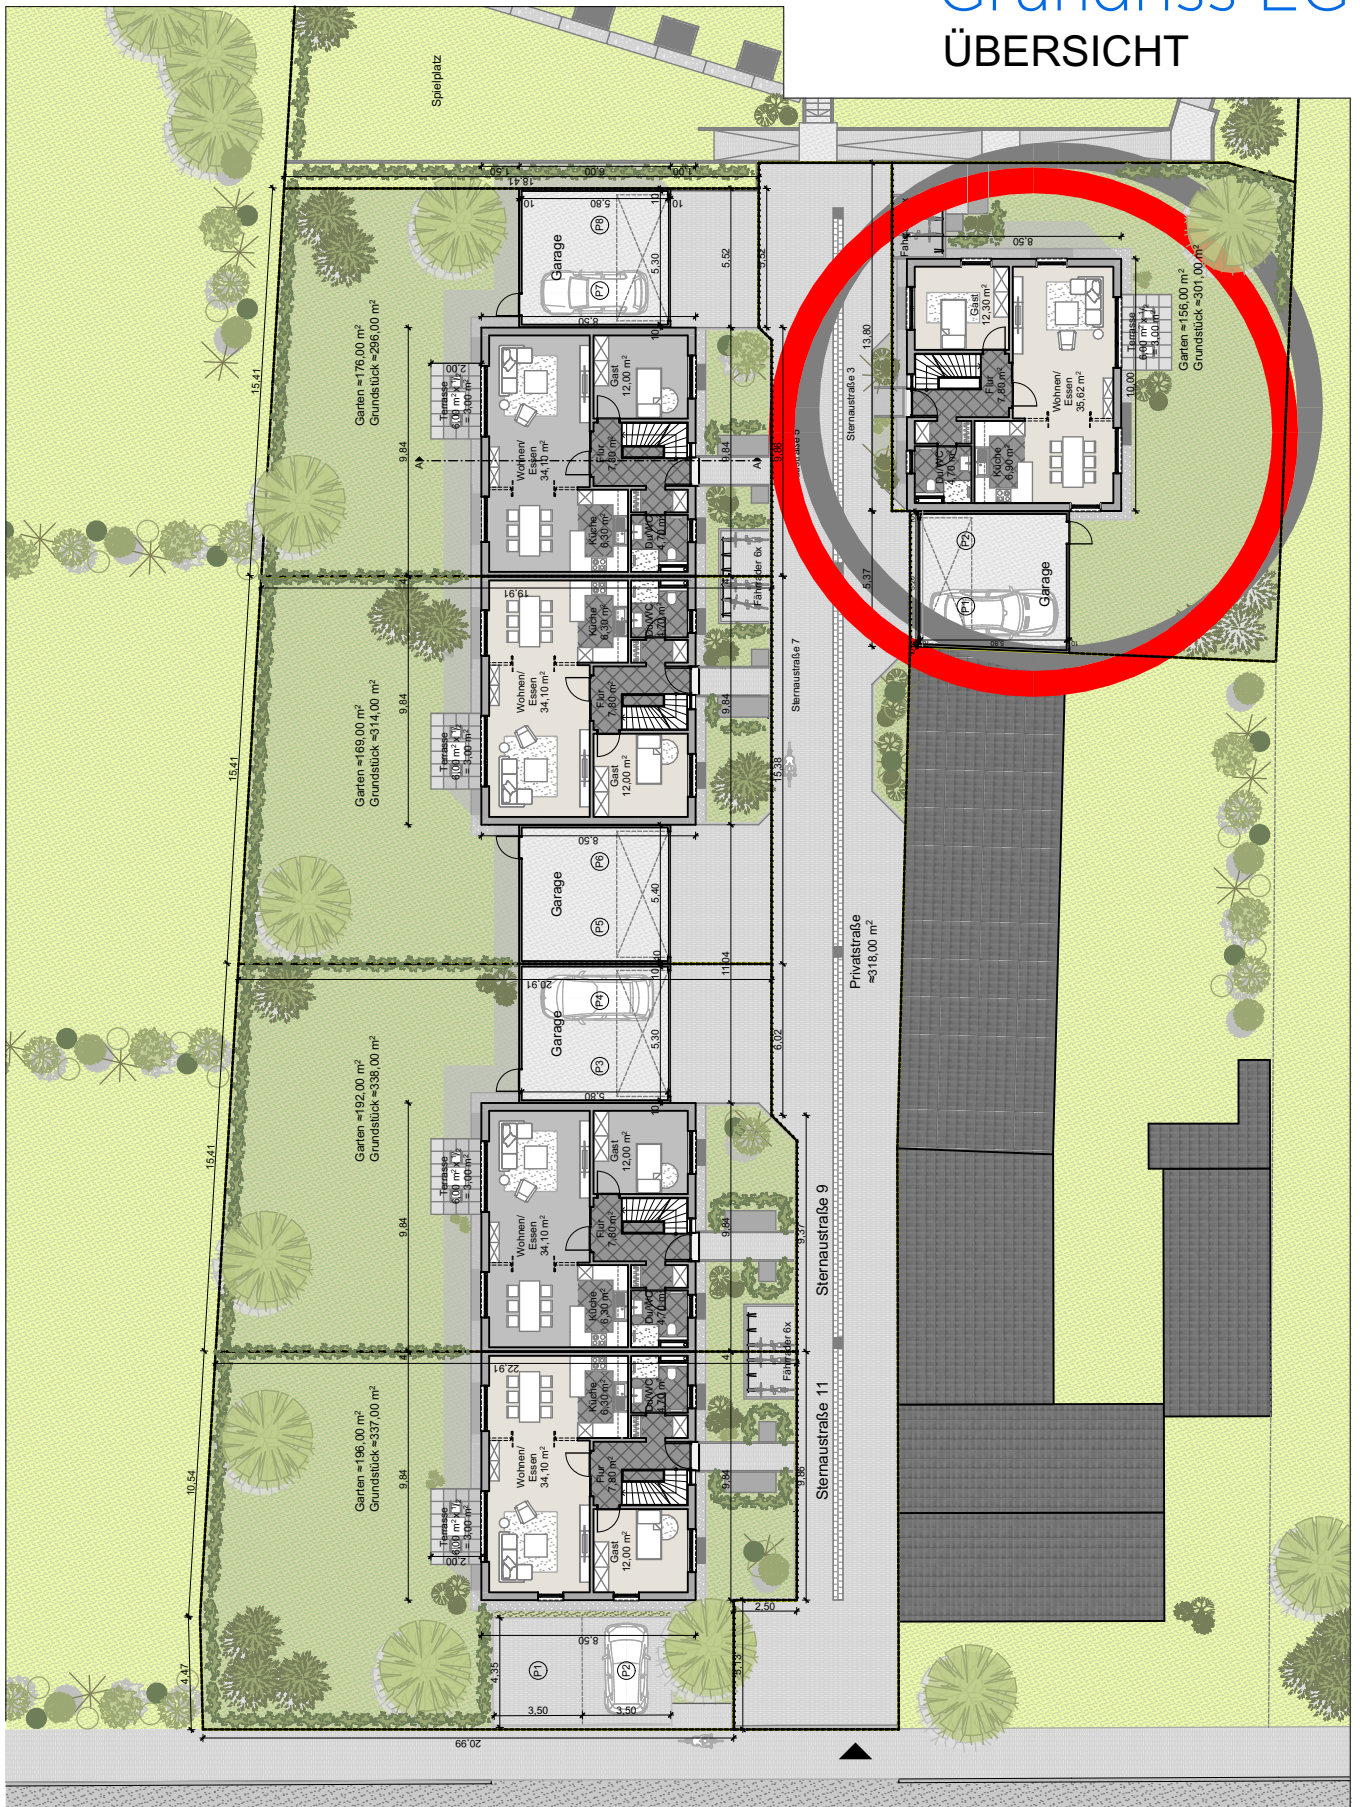


M1:300

26.05.2025



Grundriss EG

Sternastraße 3

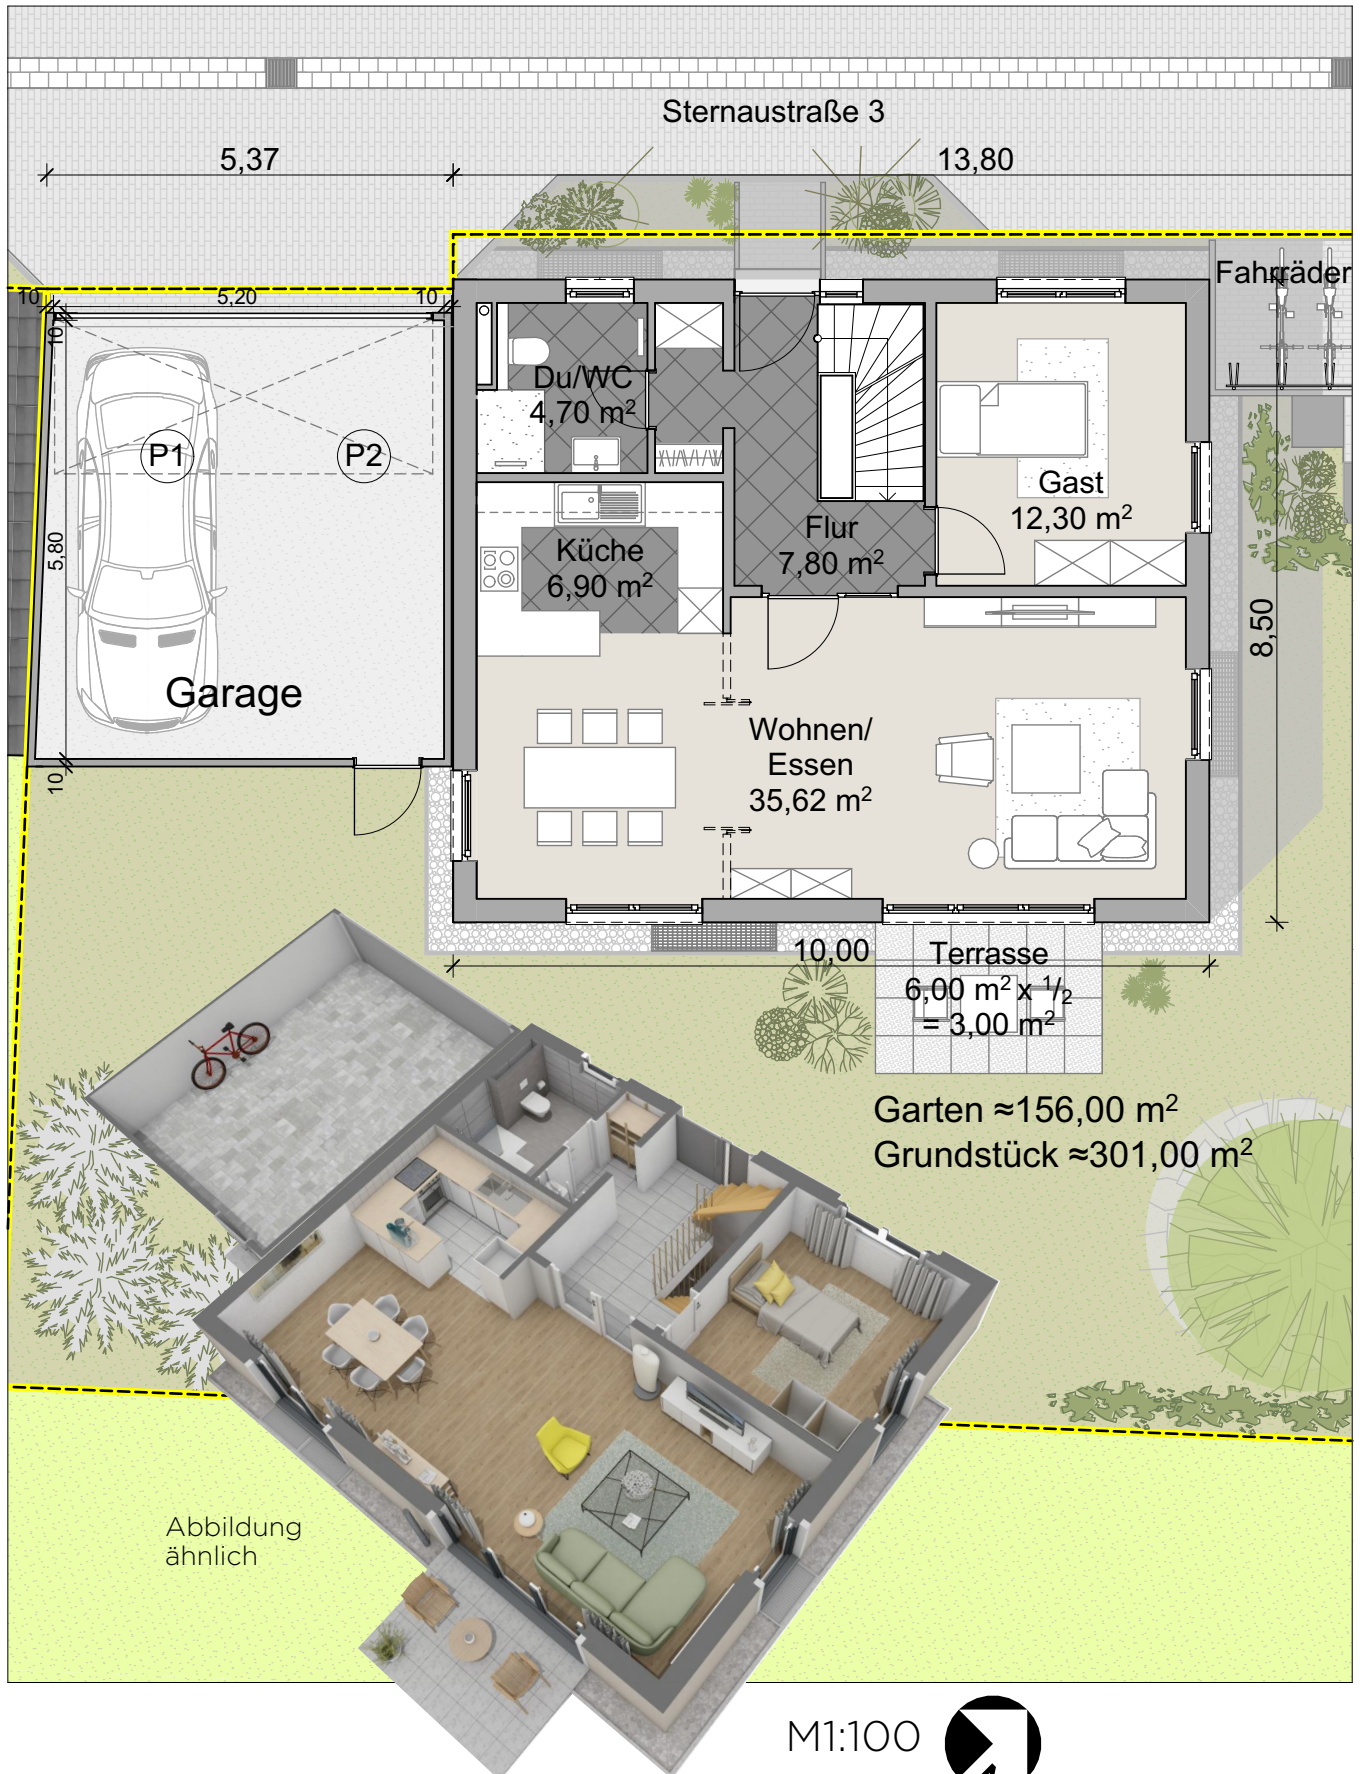

M1:100

26.05.2025



Grundriss OG

Sternaustraße 3



M1:100
26.05.2025



Sternaustraße 3

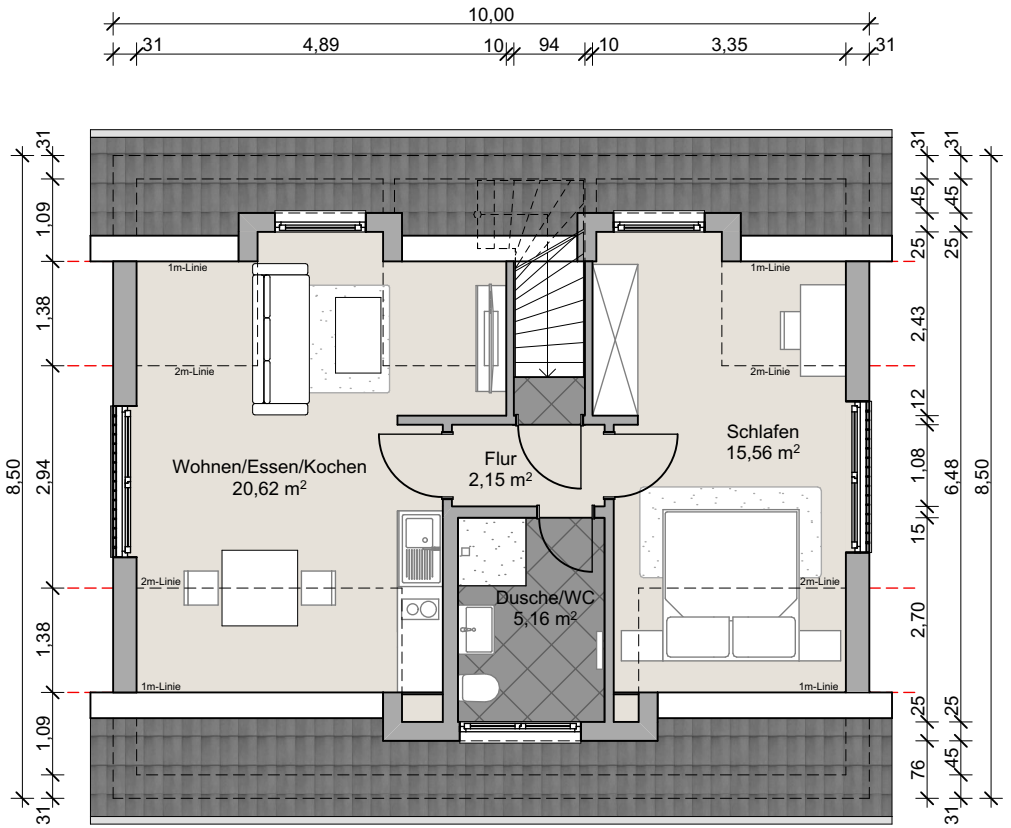




Abbildung
ähnlich

M1:100
26.05.2025



Grundriss UG

Sternastraße 3

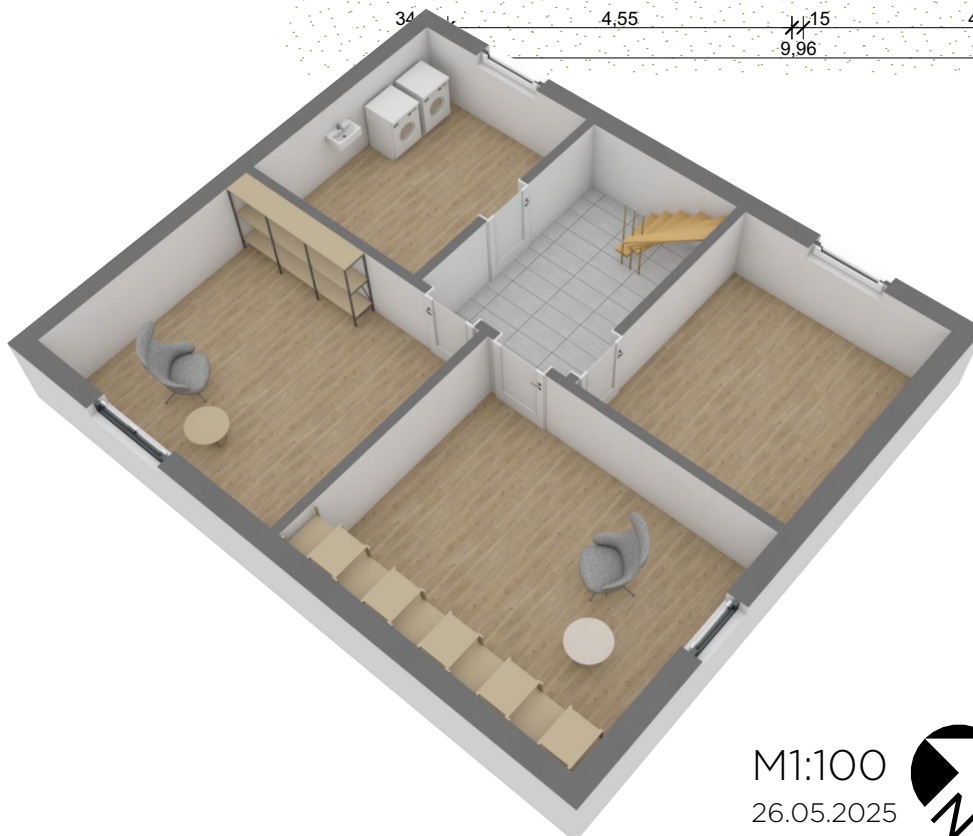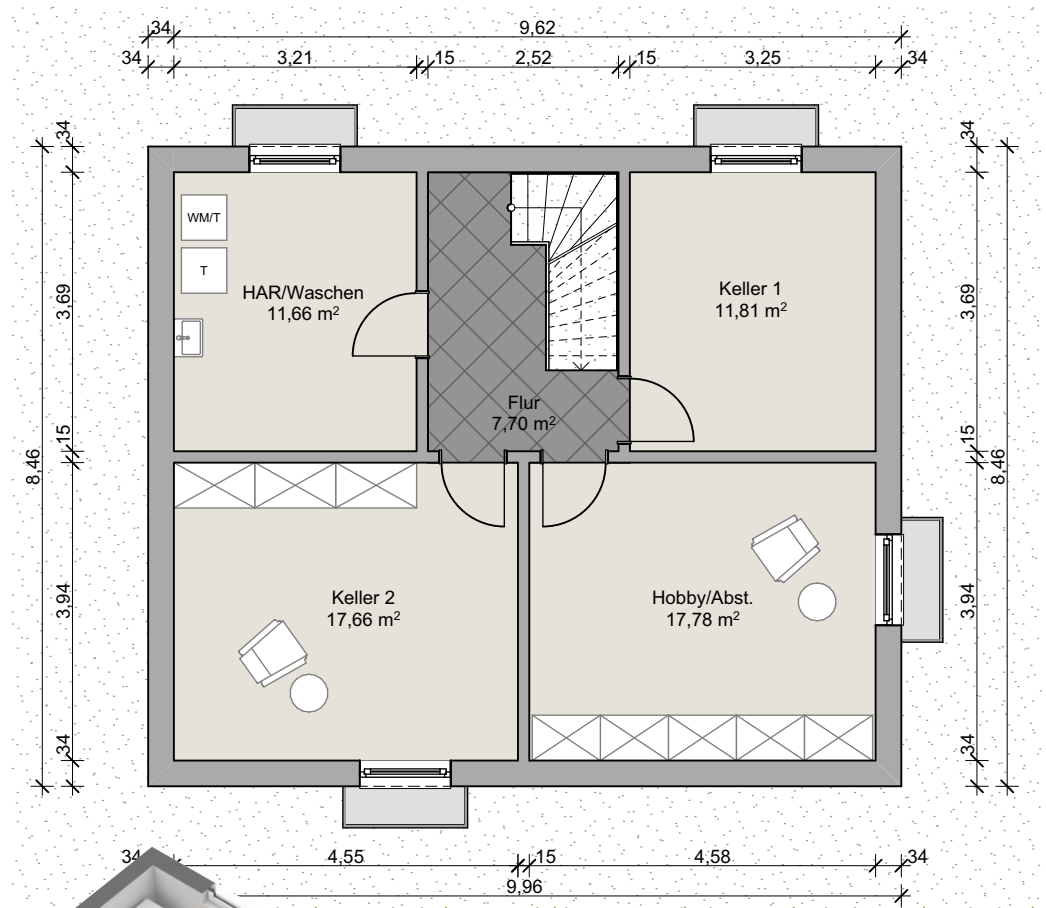

M1:100
26.05.2025



Ansichten/Schnitt

Sternaustraße 3




Südwestansicht



Nordwestansicht



Südostansicht

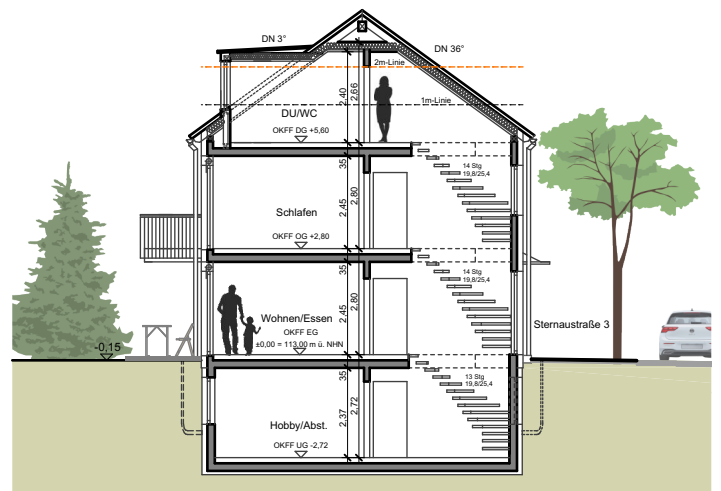

Schnitt

M1:200

26.05.2025